


РАЗДЕЛ: АРХИТЕКТУРНЫЕ РЕШЕНИЯ (АР)

Стадия: "П" Проект

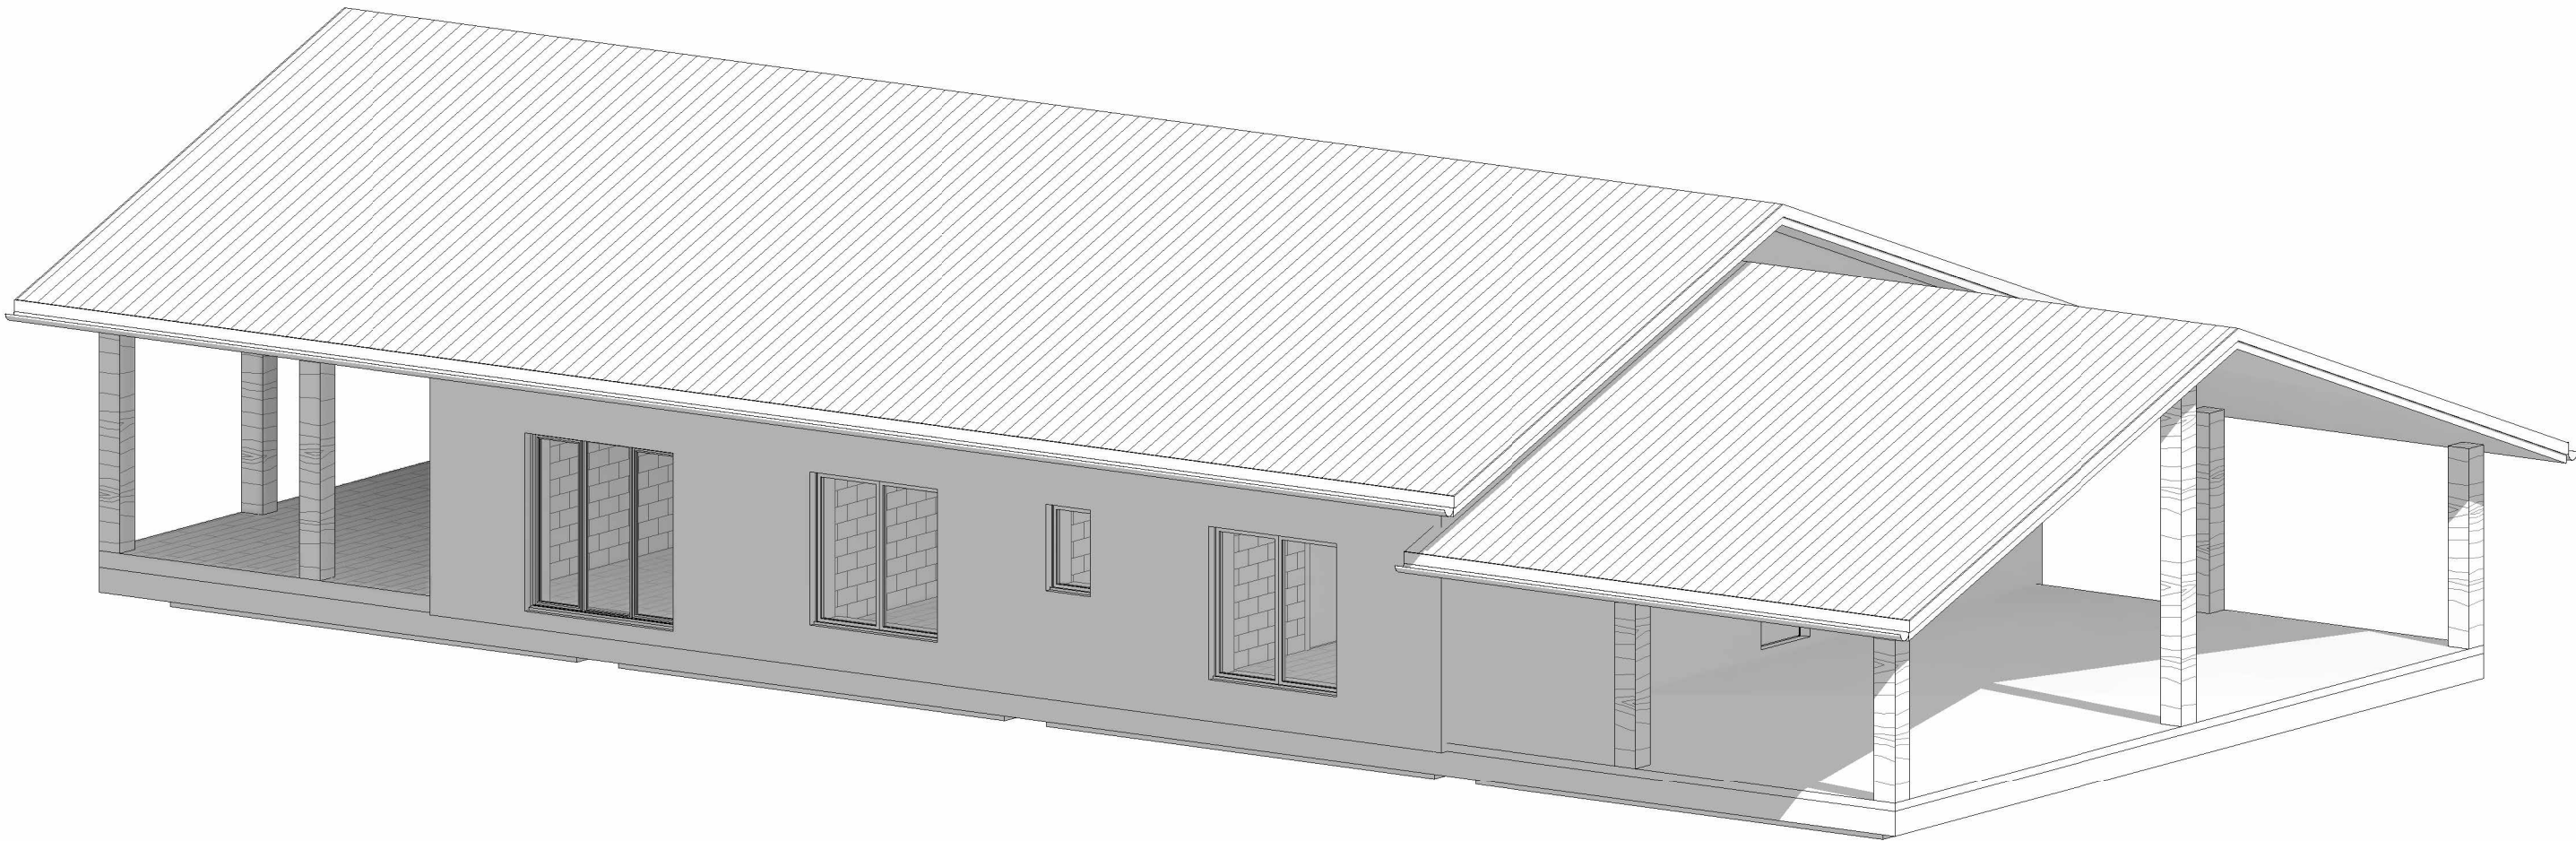

Согласовано			
Инв. № подл.	Подп. и дата	Взам. инв. №	

Список листов раздела АР	
Номер листа	Имя листа
АР2	Общие данные
АР3	Описание внешнего облика объекта капитального строительства
АР4	Аксонометрия
АР5	Фасад в Осях 1-5
АР6	Фасад в Осях В-А
АР7	Фасад в Осях 5-1
АР8	Фасад в Осях А-В
АР9	Модель первого этажа
АР10	План первого этажа
АР11	Образмеренный план первого этажа
АР15	Разрез 1-1
АР16	Разрез 2-2
АР17	Модель Крыши
АР18	План крыши
АР19	Спецификация Оконных и дверных изделий
АР20	План посадки дома на участок
АР21	ЗД Визуализация
АР22	ЗД Визуализация
АР23	ЗД Визуализация
АР24	ЗД Визуализация
АР25	ЗД Визуализация


Спецификация зон (О.П.З.)	
Имя	Площадь
Терраса	37,0 м²
Жилая площадь	
Первый этаж	195,8 м²
Нежилая площадь	
Навес для автомобиля	79,2 м²
79,2 м²	
312,0 м²	

Пояснительная записка.

1.1. Проект разработан на основании эскизов, предоставленных Заказчиком с внесением изменений с его стороны и по утвержденному проекту стадии АР.


1.2. За относительную отметку 0,000 принят уровень чистового пола.

Чертежи комплекта разработаны в соответствии с требованиями экологических, санитарно-гигиенических, противопожарных и других норм, действующих на территории Российской Федерации и обеспечивают безопасную для жизни и здоровья людей эксплуатацию объекта при соблюдении предусмотренных рабочими чертежами, мероприятий.

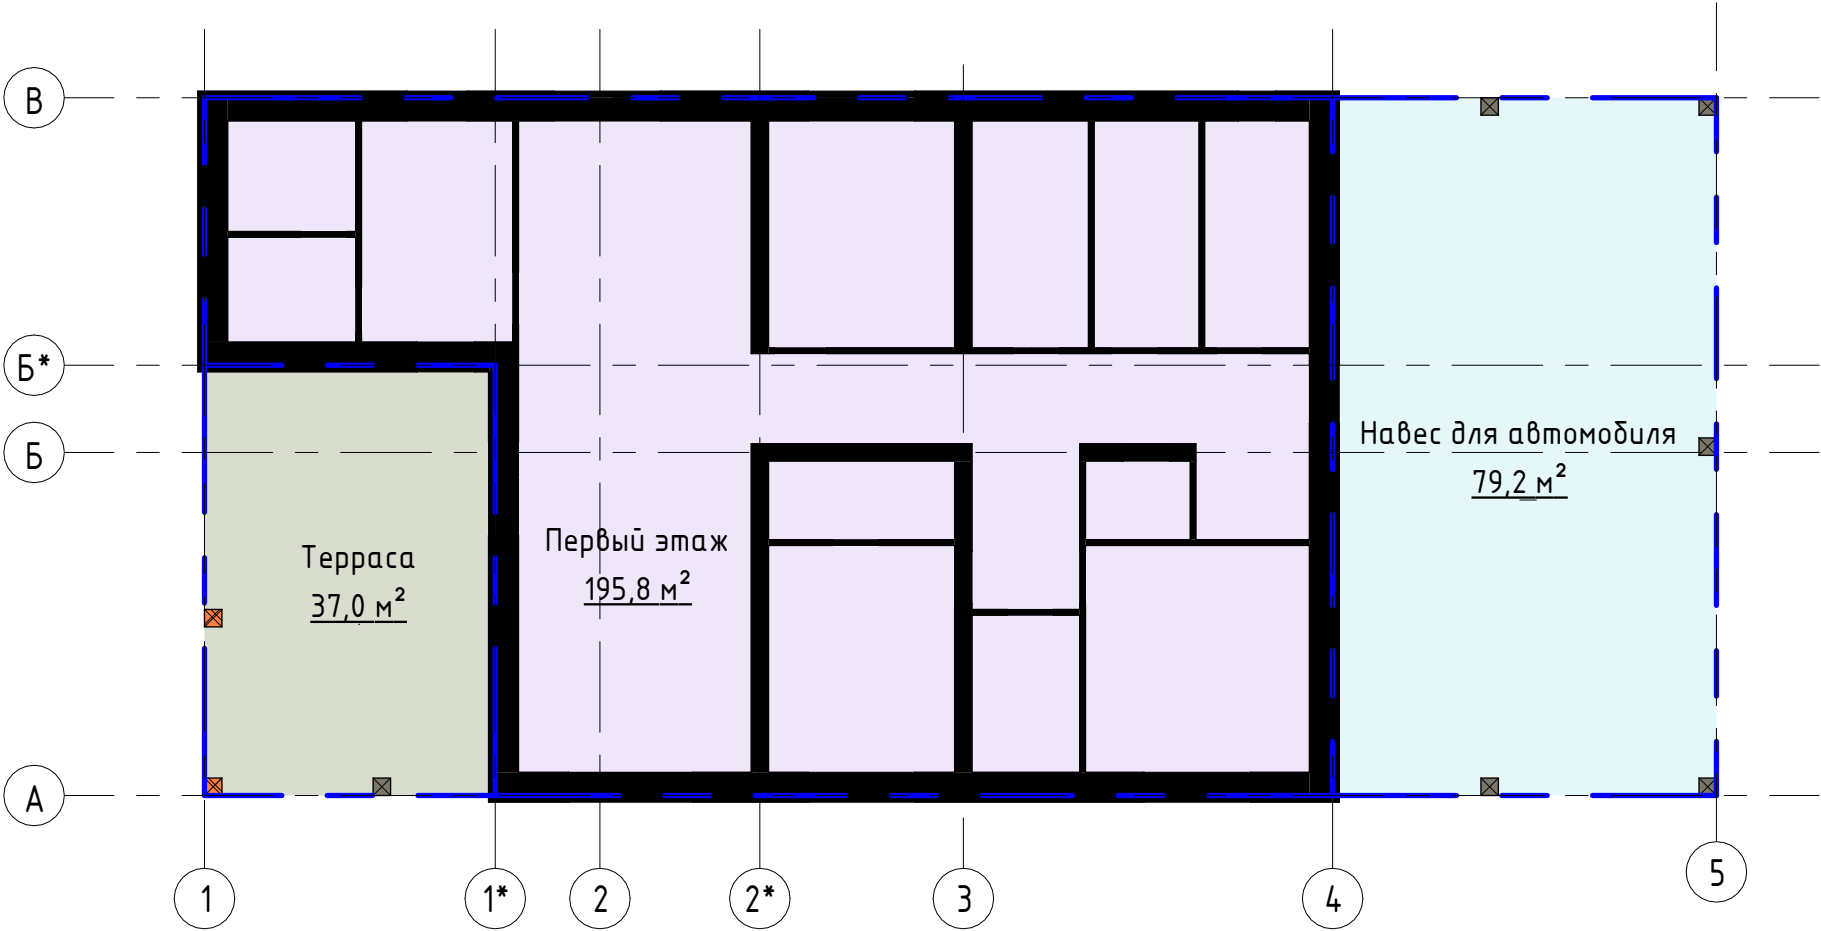


						Общие данные		
Изм.	Кол.уч.	Лист	№ док.	Подпись	Дата			
Разработал	Попов А.В.							
ГИП								
Заказчик								
						Стадия	Лист	Листов
						П	АР2	


Фасад в Осях 1-5 (1 : 160)

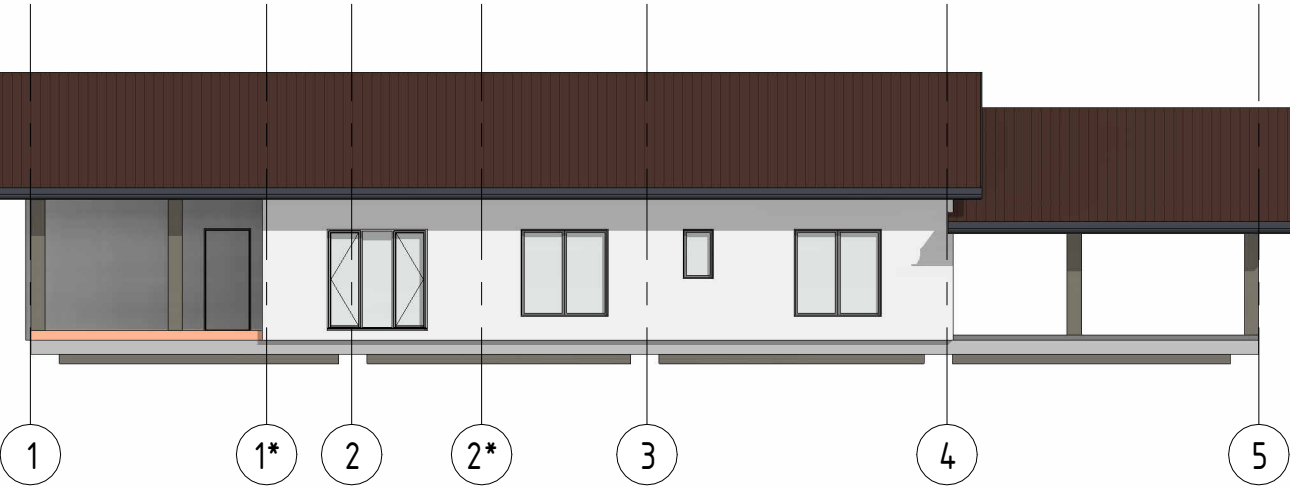


Фасад в Осях 5-1 (1 : 160)

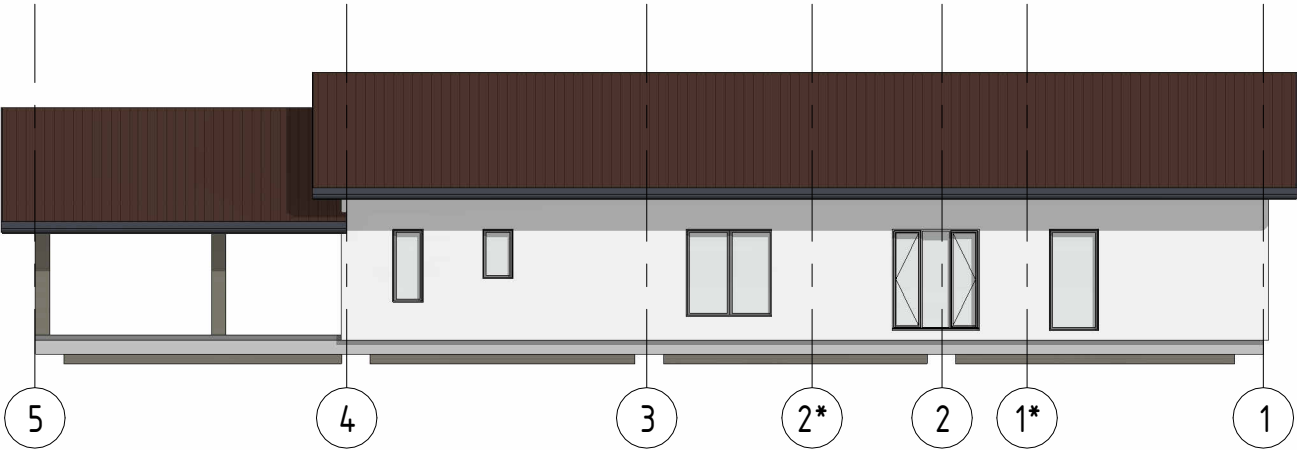

Фасад в Осях Д-А (1 : 160)

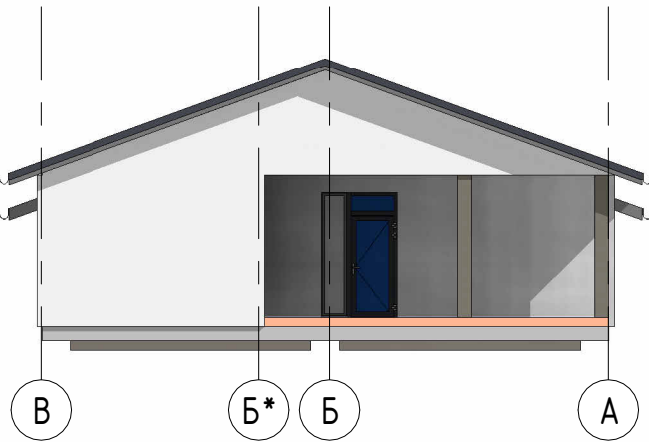

Фасад в Осях А-Д (1 : 160)

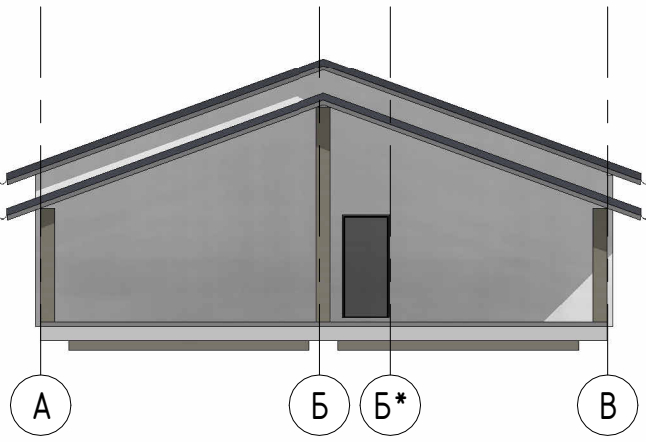





Параметры объекта капитального строительства

Наименование	Ед. изм.	Показатели
Площадь застройки здания	кв. м.	312,0
Общая площадь строения	кв. м.	312,0
Высота здания	метры	5,5
Количество этажей здания	кол-во	1
Количество подземных этажей	кол-во	0

Цветовое решение внешнеговнешнего облика, планируемое к использованию строительные матриалыматриалы, определяющие внешний облик здания

Объект	Материал	Цвет
Стены	Штукатурка	Белый
Стены		
Стены		
Кровля	Фальцевые панели	Темно-коричневый

Изм.	Кол.уч.	Лист	№ док.	Подпись	Дата	Описание внешнего облика объекта капитального строительства		
Разработал	Попов А.В.					Стадия	Лист	Листов
ГИП						П	АРЗ	
Заказчик								

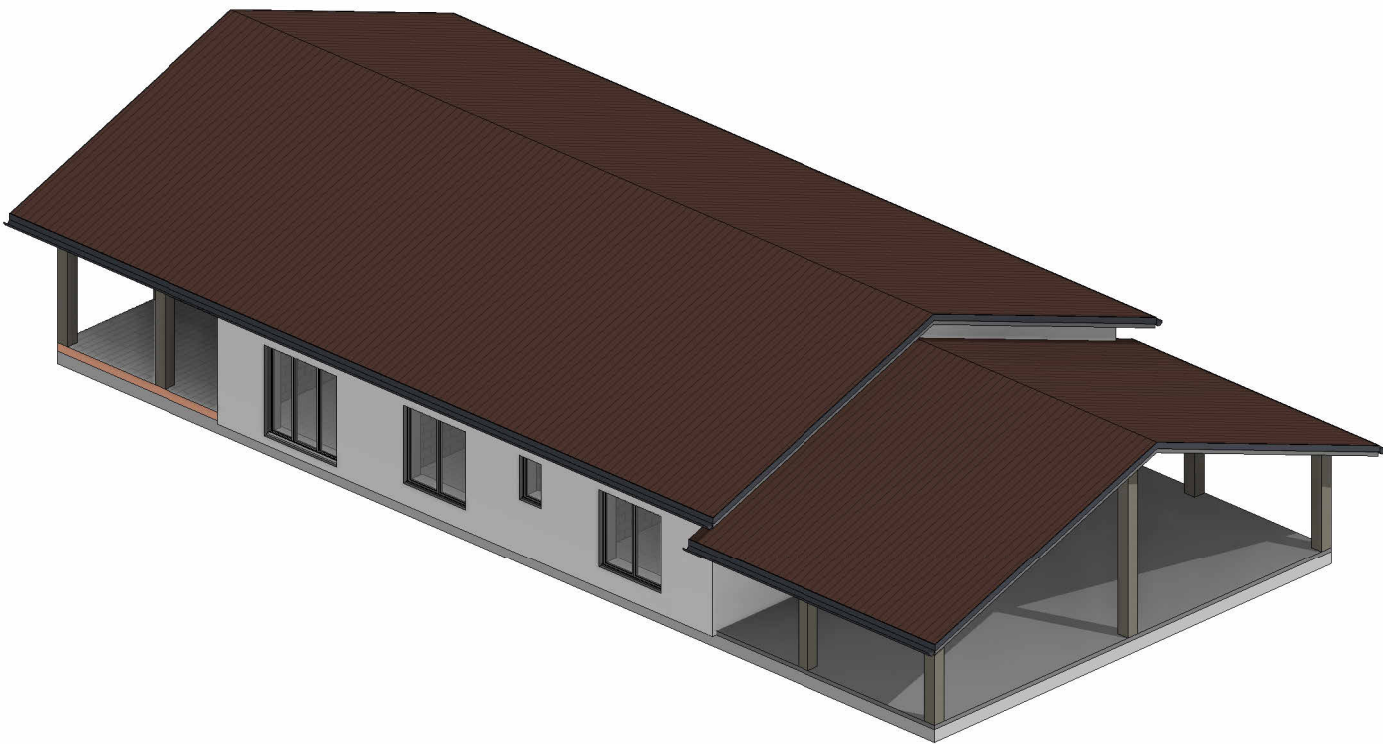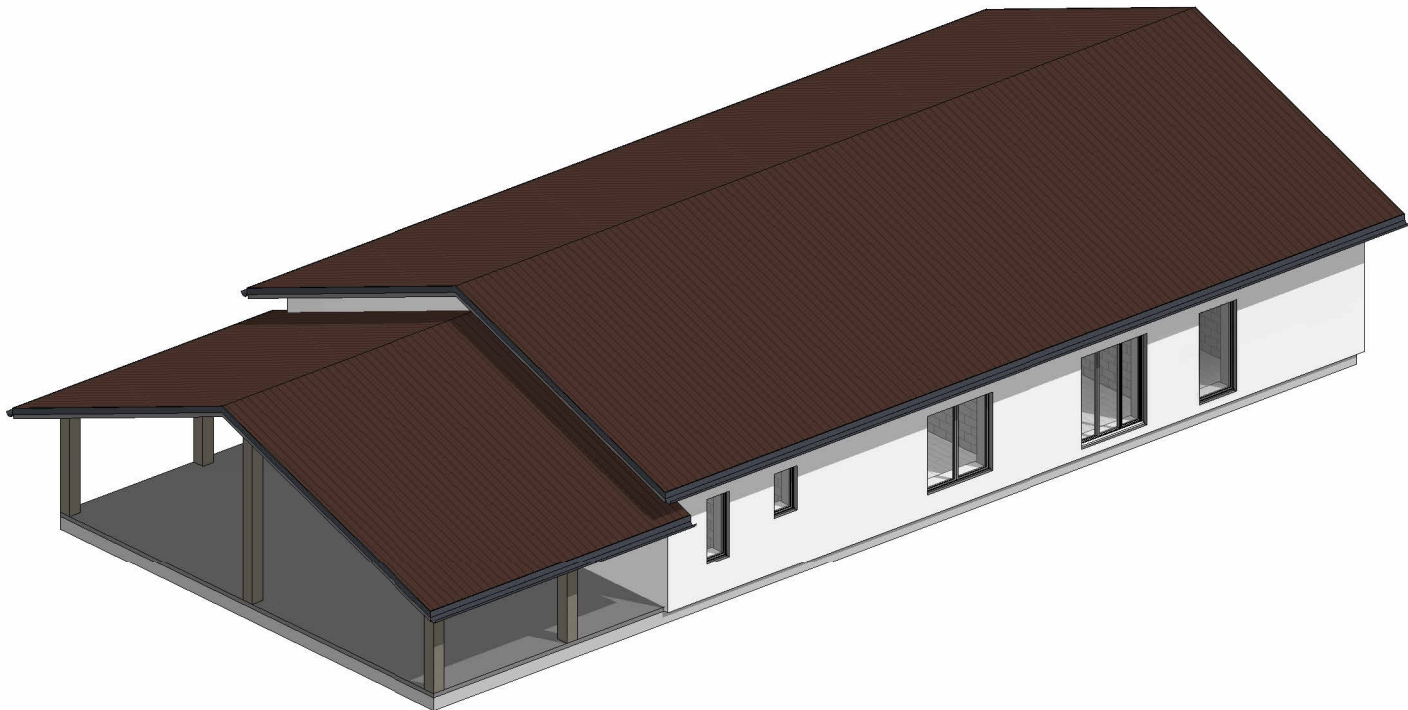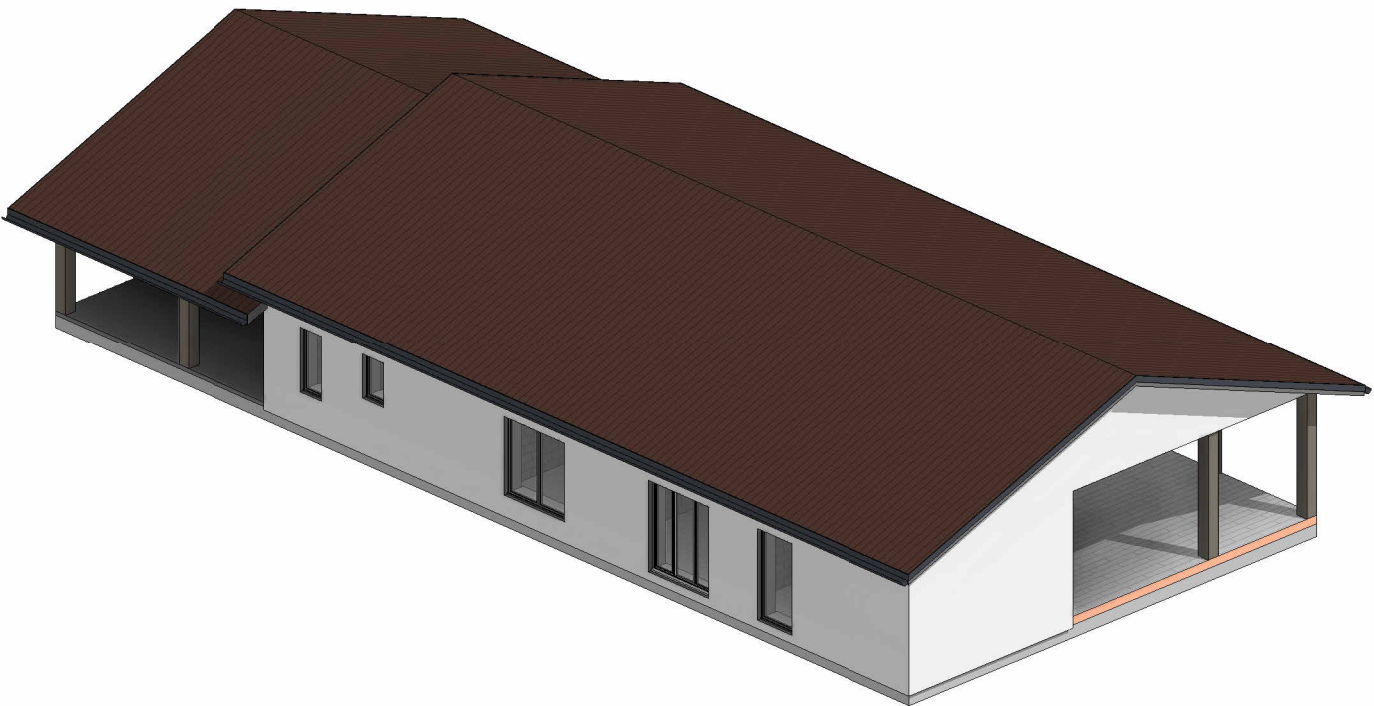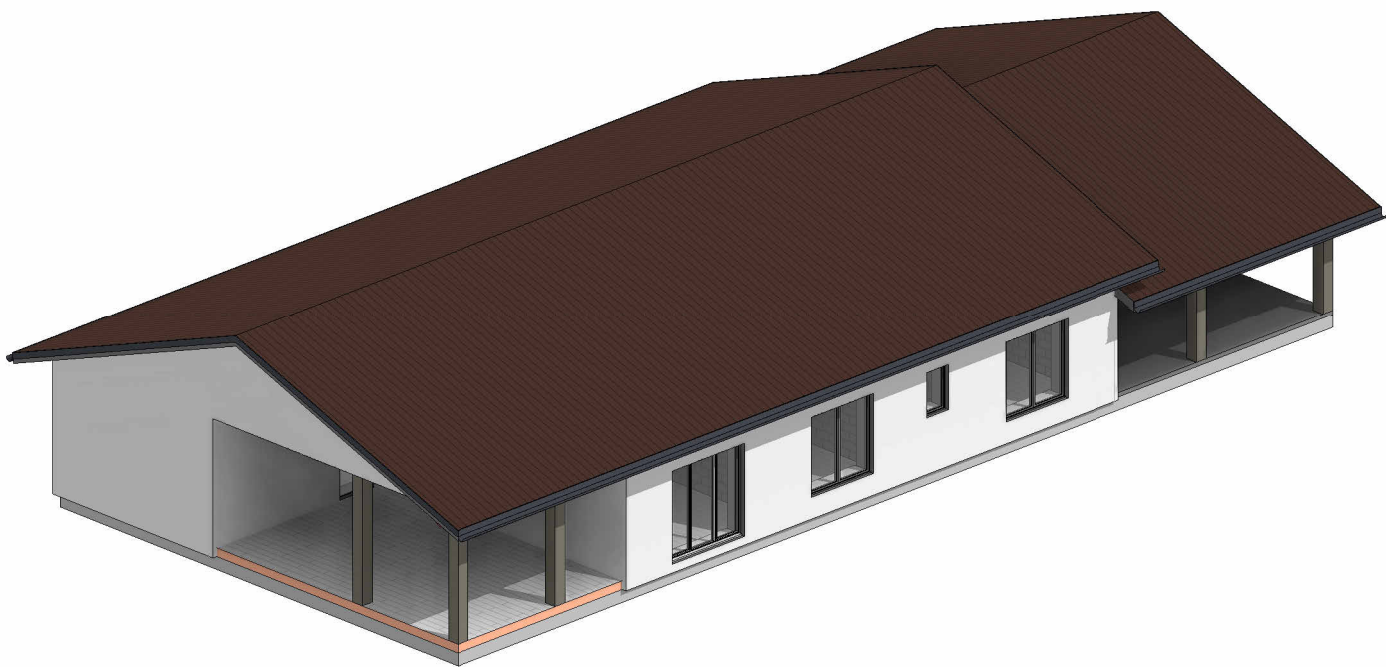

Согласовано			

Инв. № подл.	Подп. и дата		Взам. инв. №	

						Аксонометрия		
Изм.	Кол.уч.	Лист	№ док.	Подпись	Дата			
Разработал	Попов А.В.							
ГИП								
Заказчик								

Согласовано

Взам. инв. №Подн. у дамаИнв. № подл.


Фасад в Осях 1-5

Согласовано

Взам. инв. №

Подп. и дата

Инв. № подл.

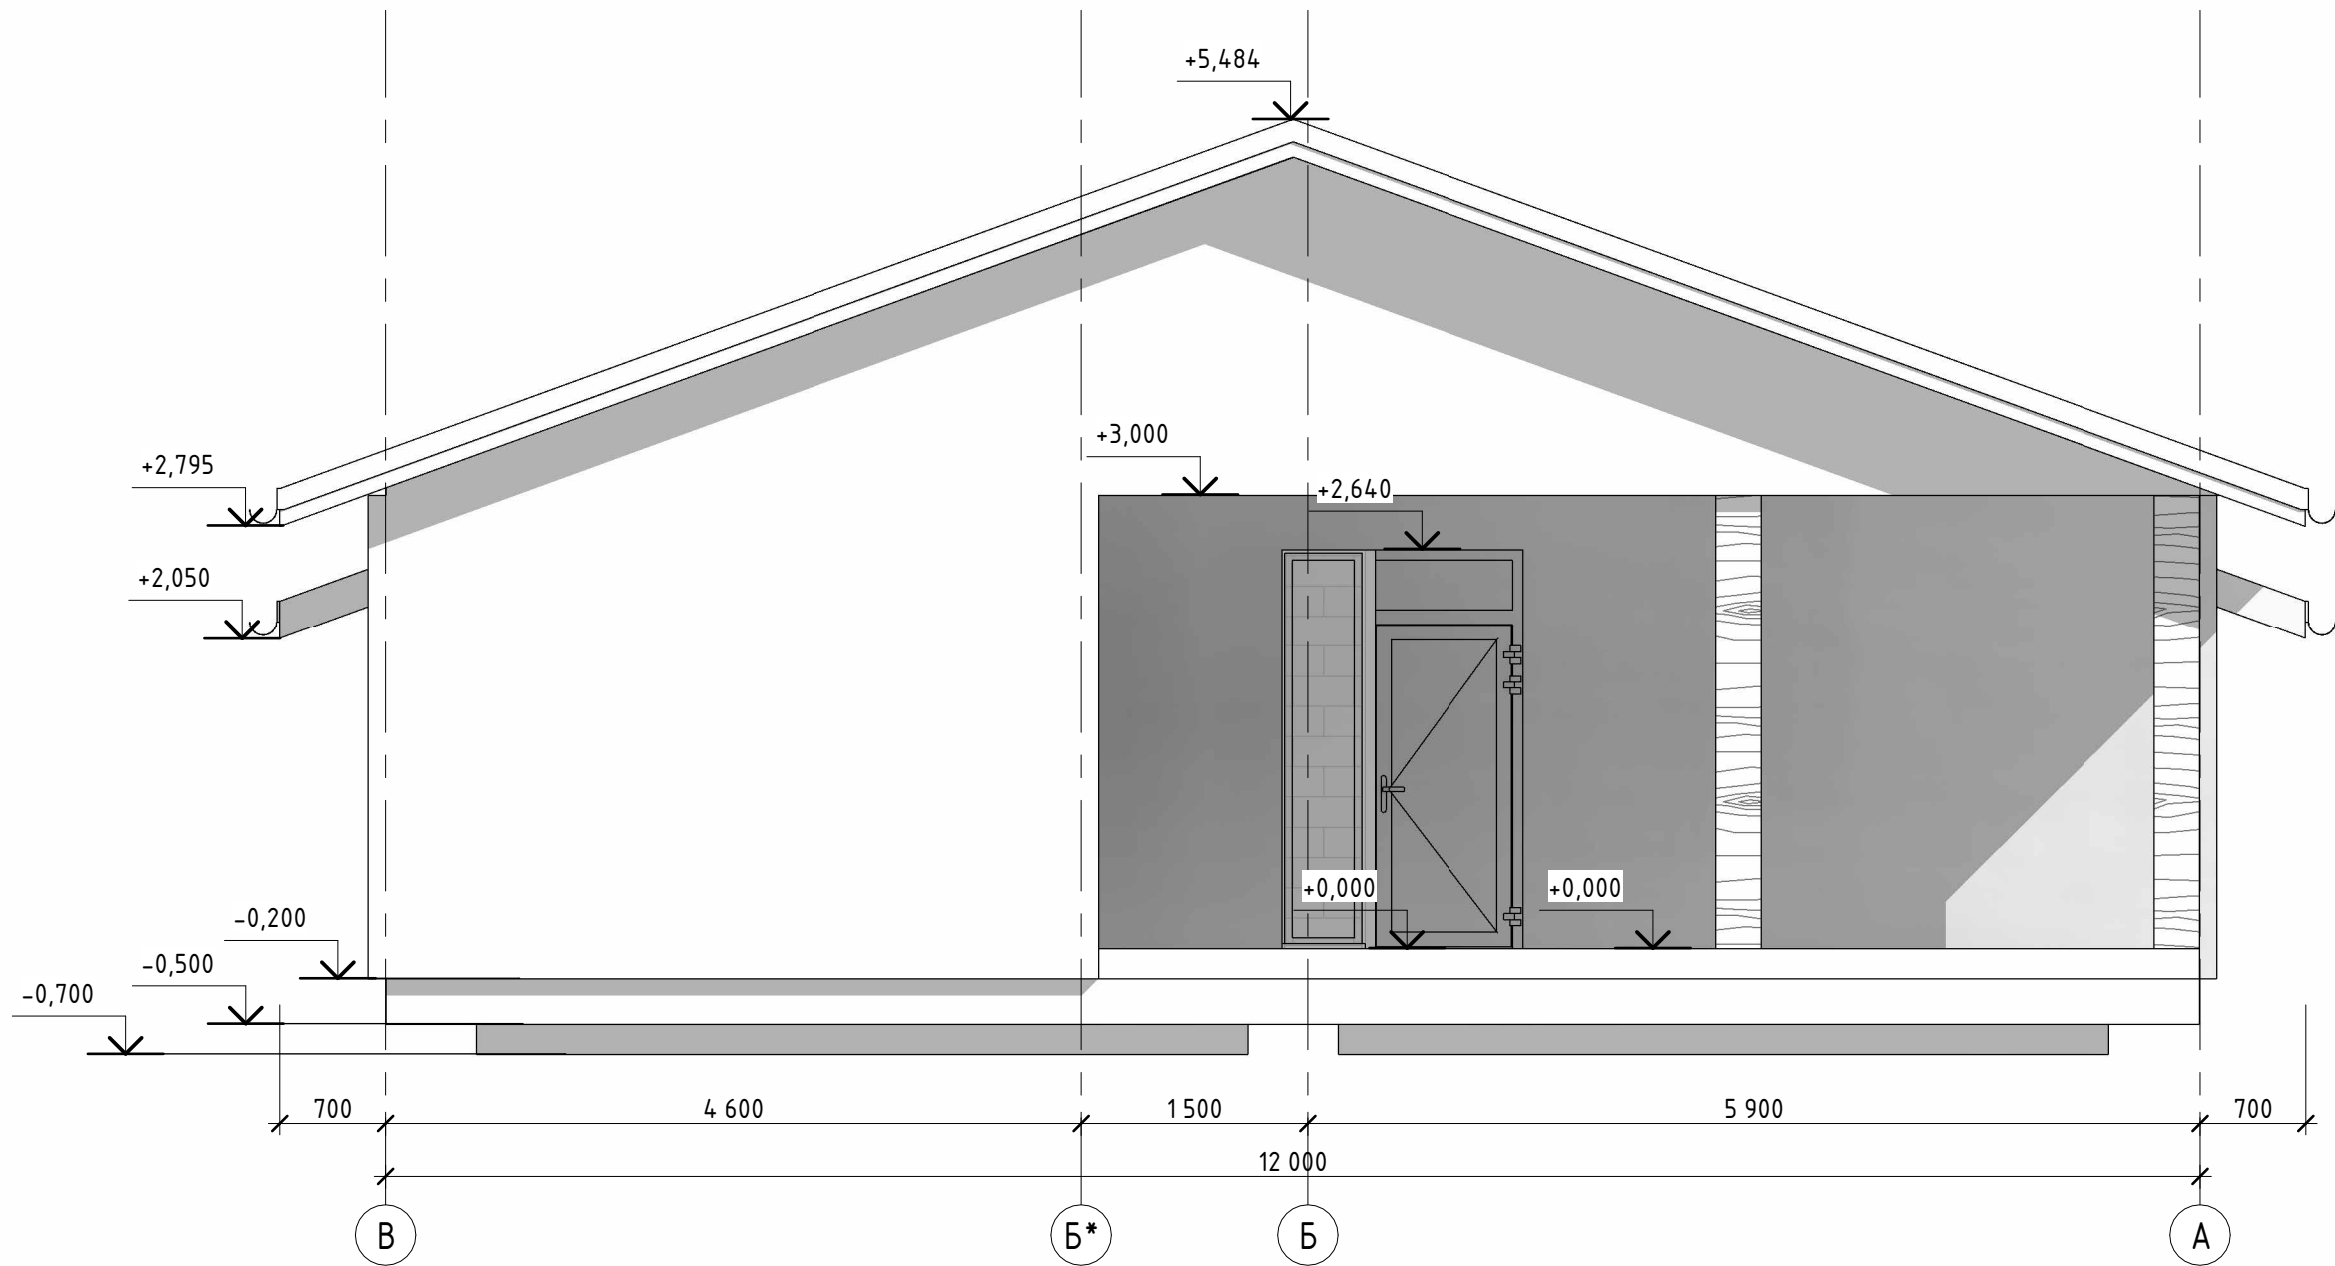


Изм.	Кол.уч.	Лист	№ док.	Подпись	Дата				
Разработал	Попов А.В.					Фасад в Осях В-А	Стадия	Лист	Листов
							П	АР6	
ГИП									
Заказчик									

Согласовано

Взам. инв. №

Подп. и дата

Инв. № подл.

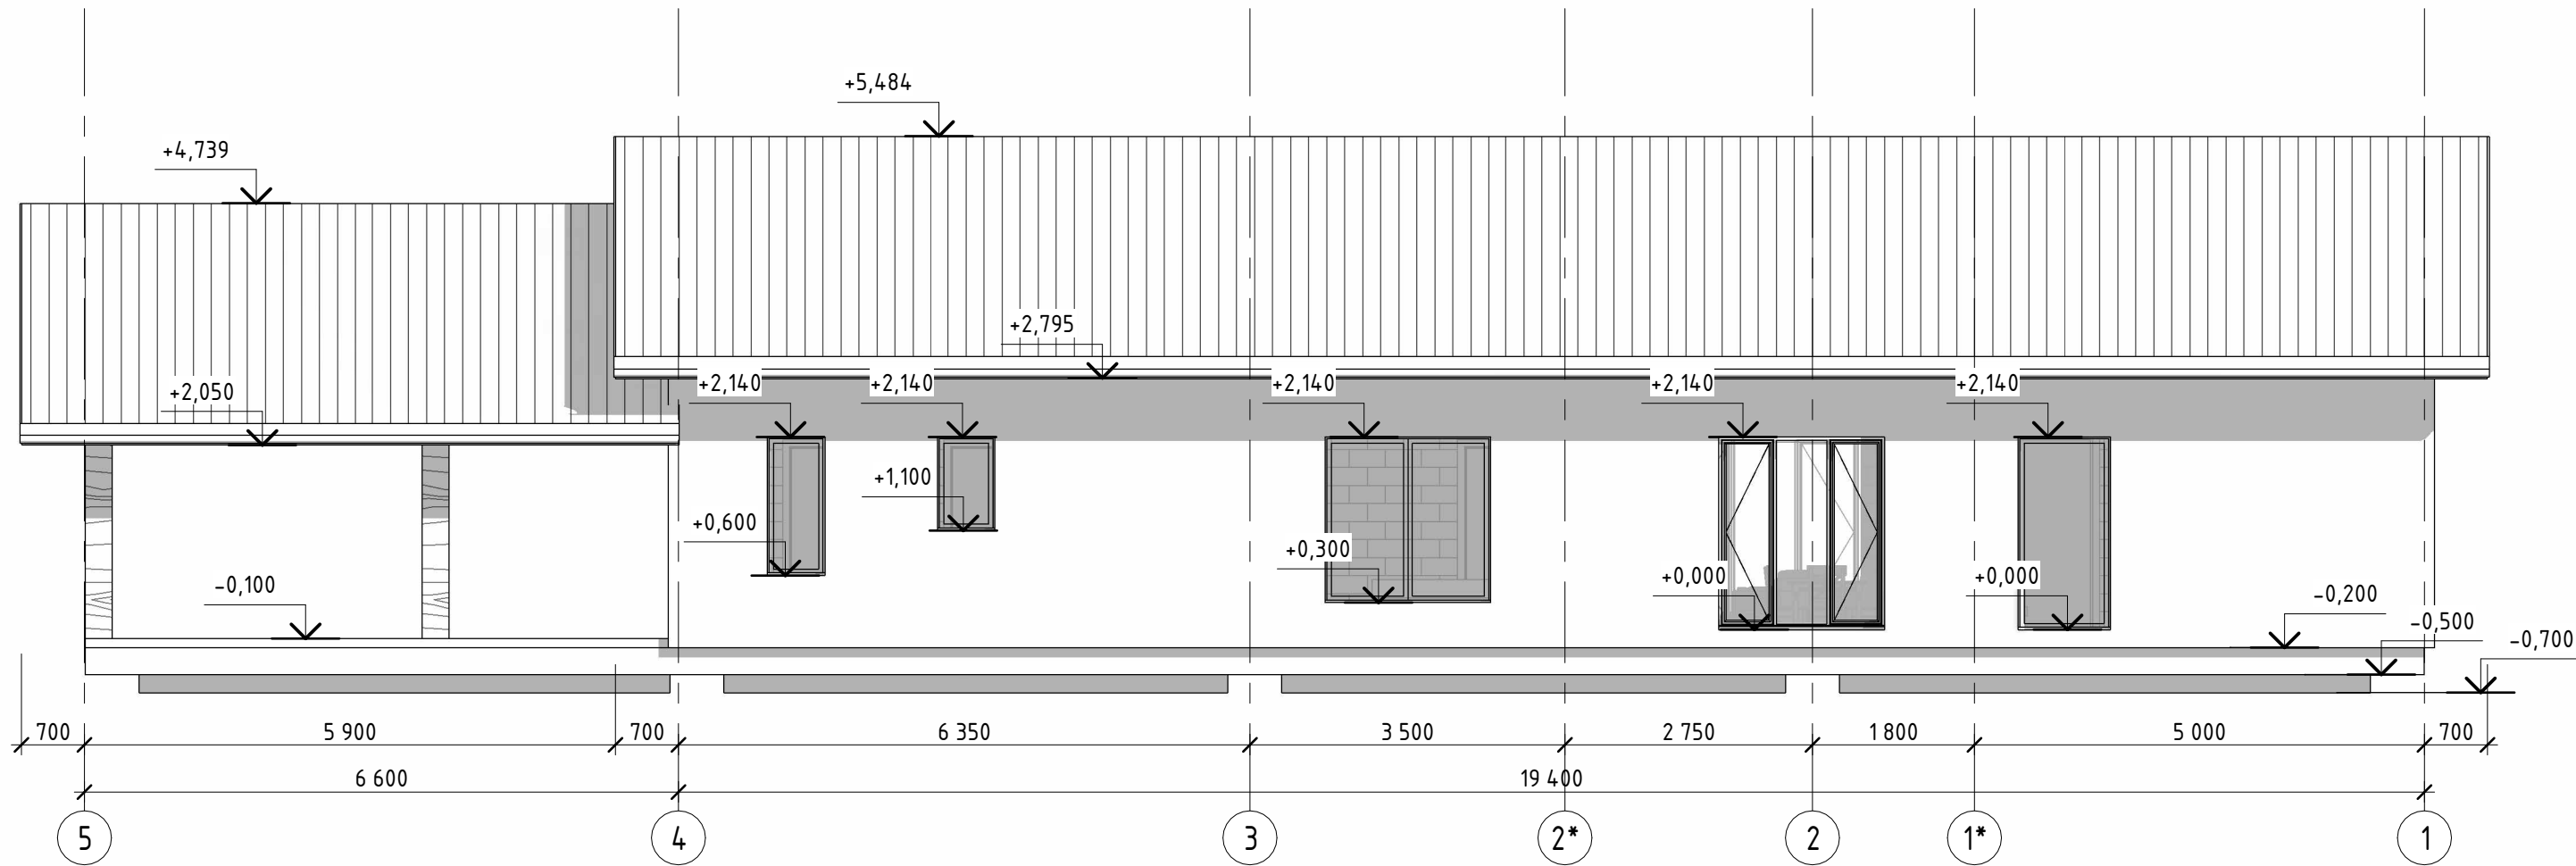


Изм.	Кол.уч.	Лист	№ док.	Подпись	Дата				
Разработал	Попов А.В.					Фасад в Осях 5-1	Стадия	Лист	Листов
							П	АР7	
ГИП									
Заказчик									

Согласовано

Взам. инв. №

Подп. и дата

Инв. № подл.

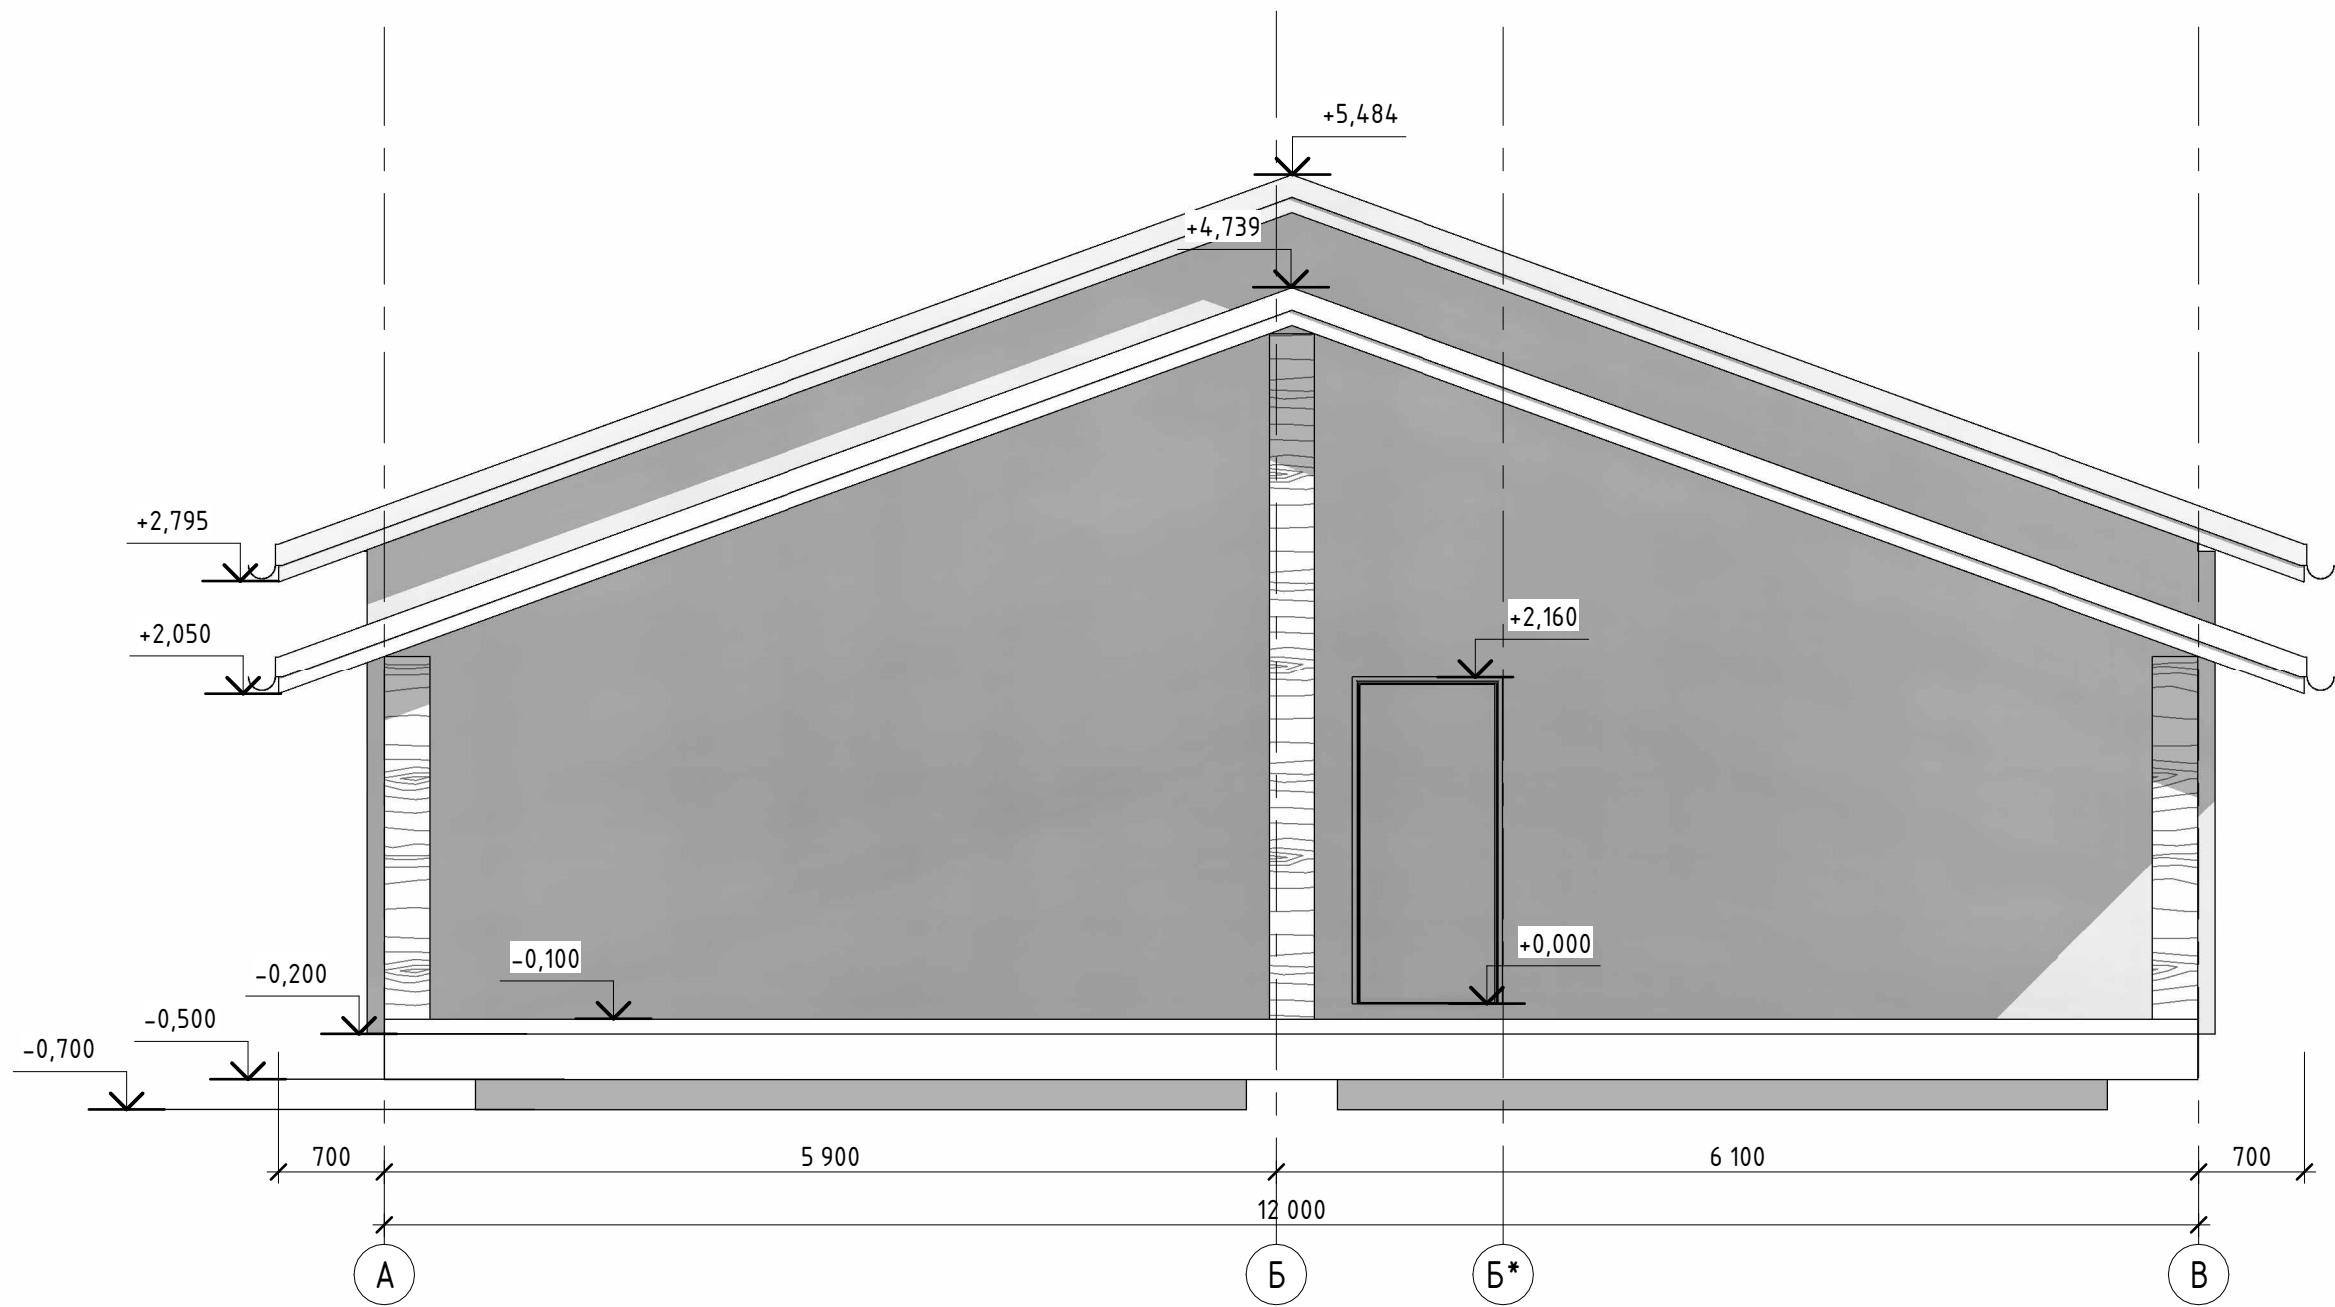


Изм.	Кол.уч.	Лист	№ док.	Подпись	Дата				
Разработал	Попов А.В.					Фасад в Осях А-В	Стадия	Лист	Листов
							П	АР8	
ГИП									
Заказчик									

Согласовано

Взам. инв. №

Подп. и дата

Инв. № подл.

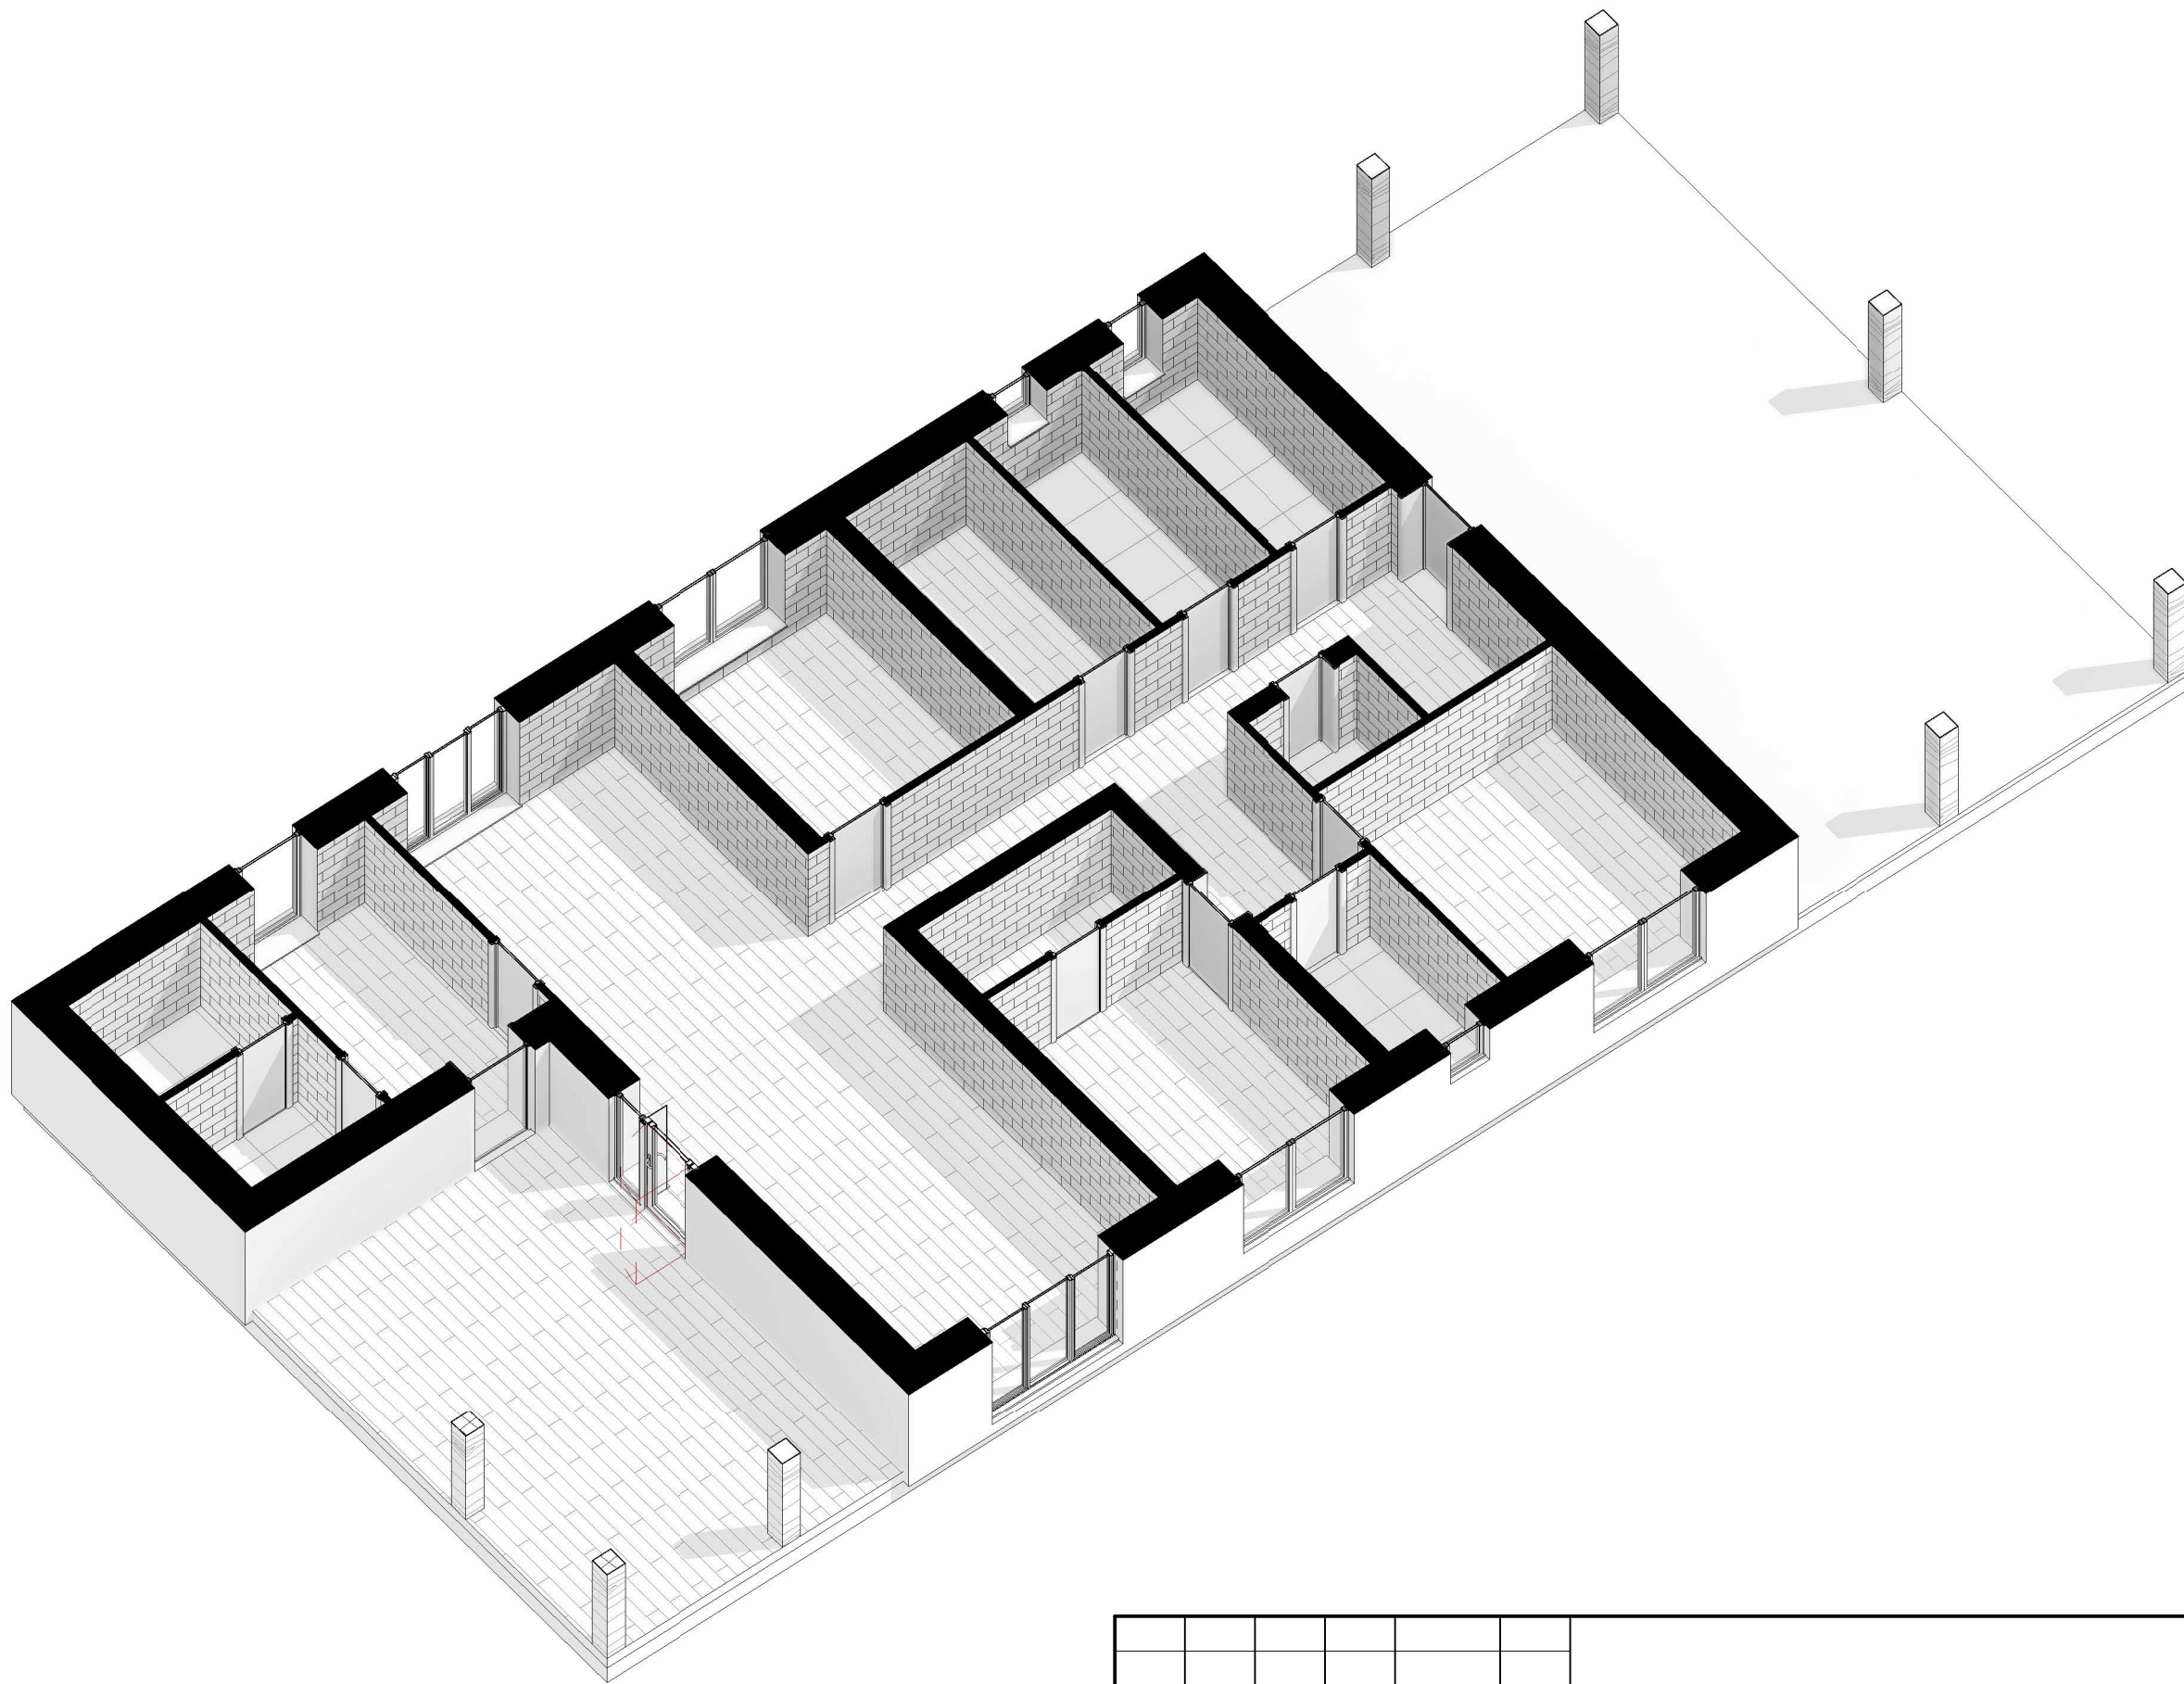

Изм.	Кол.уч.	Лист	№ док.	Подпись	Дата			
Разработал	Попов А.В.					Модель первого этажа	Стадия	Лист
							П	АР9
ГИП								
Заказчик								

План первого этажа (1 : 100)



Номер	Имя	Площадь	Периметр
1	Навес для машин	77,4 м ²	38,8 м
2	Кухня-гостинная	45,1 м ²	30,7 м
3	Терраса	35,4 м ²	25,8 м
4	Холл	23,1 м ²	31,0 м
5	Спальня	15,0 м ²	15,5 м
6	Спальня	12,5 м ²	14,2 м
7	Спальня	12,5 м ²	14,2 м
8	Комната отдыха	9,9 м ²	12,8 м
9	Гардероб	7,8 м ²	11,8 м
10	Котельная	7,0 м ²	11,4 м
11	С/у	7,0 м ²	11,4 м
12	С/у	5,0 м ²	9,1 м
13	Гардероб	4,3 м ²	9,1 м
14	Сауна	4,2 м ²	8,2 м
15	Душевая	4,0 м ²	8,0 м
16	Кладовая	2,4 м ²	6,3 м
		272,6 м ²	258,2 м

[illegible]


Изм.	Кол.уч.	Лист	№ док.	Подпись	Дата			
Разработал	Попов А.В.					Стадия	Лист	Листов
						П	АР10	
ГИП						План первого этажа		
Заказчик								

Согласовано

Взам. инв. №


Подп. и дата

Инв. № подл.

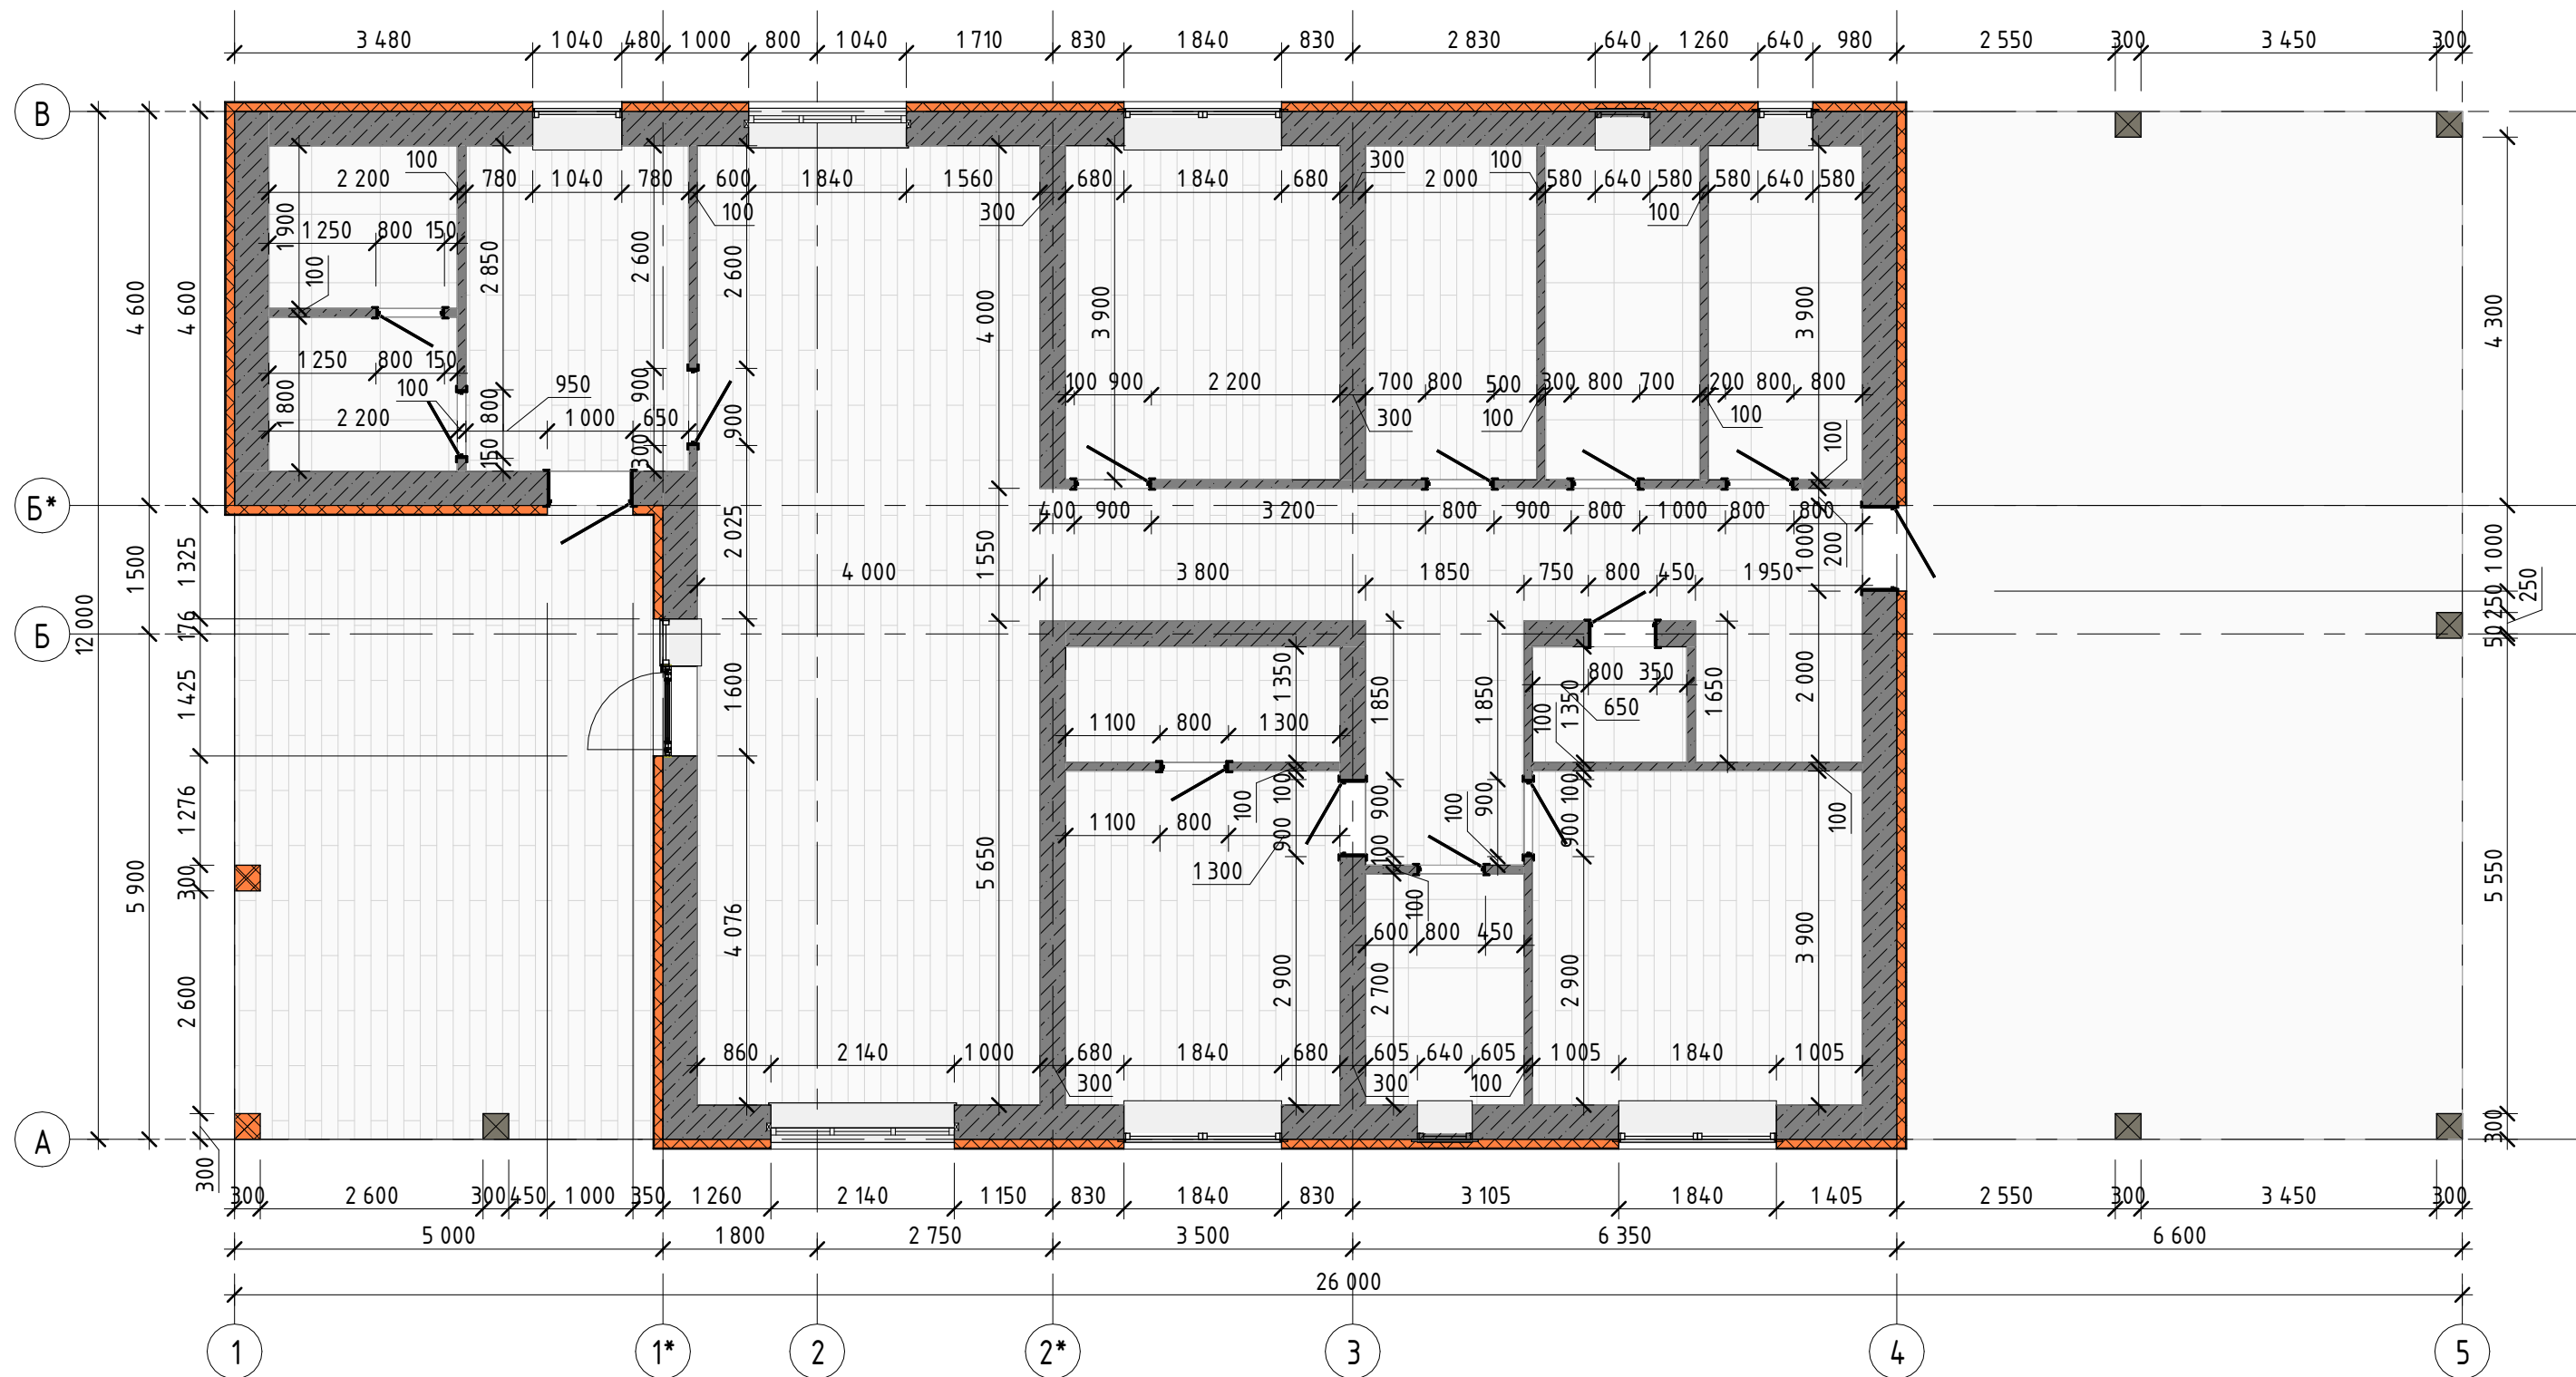


						Образмеренный план первого этажа		
Изм.	Кол.уч.	Лист	№ док.	Подпись	Дата			
Разработал Попов А.В.							Стадия	Лист
ГИП							П	АР11
Заказчик								

Разрез 1 - 1 (1 : 50)

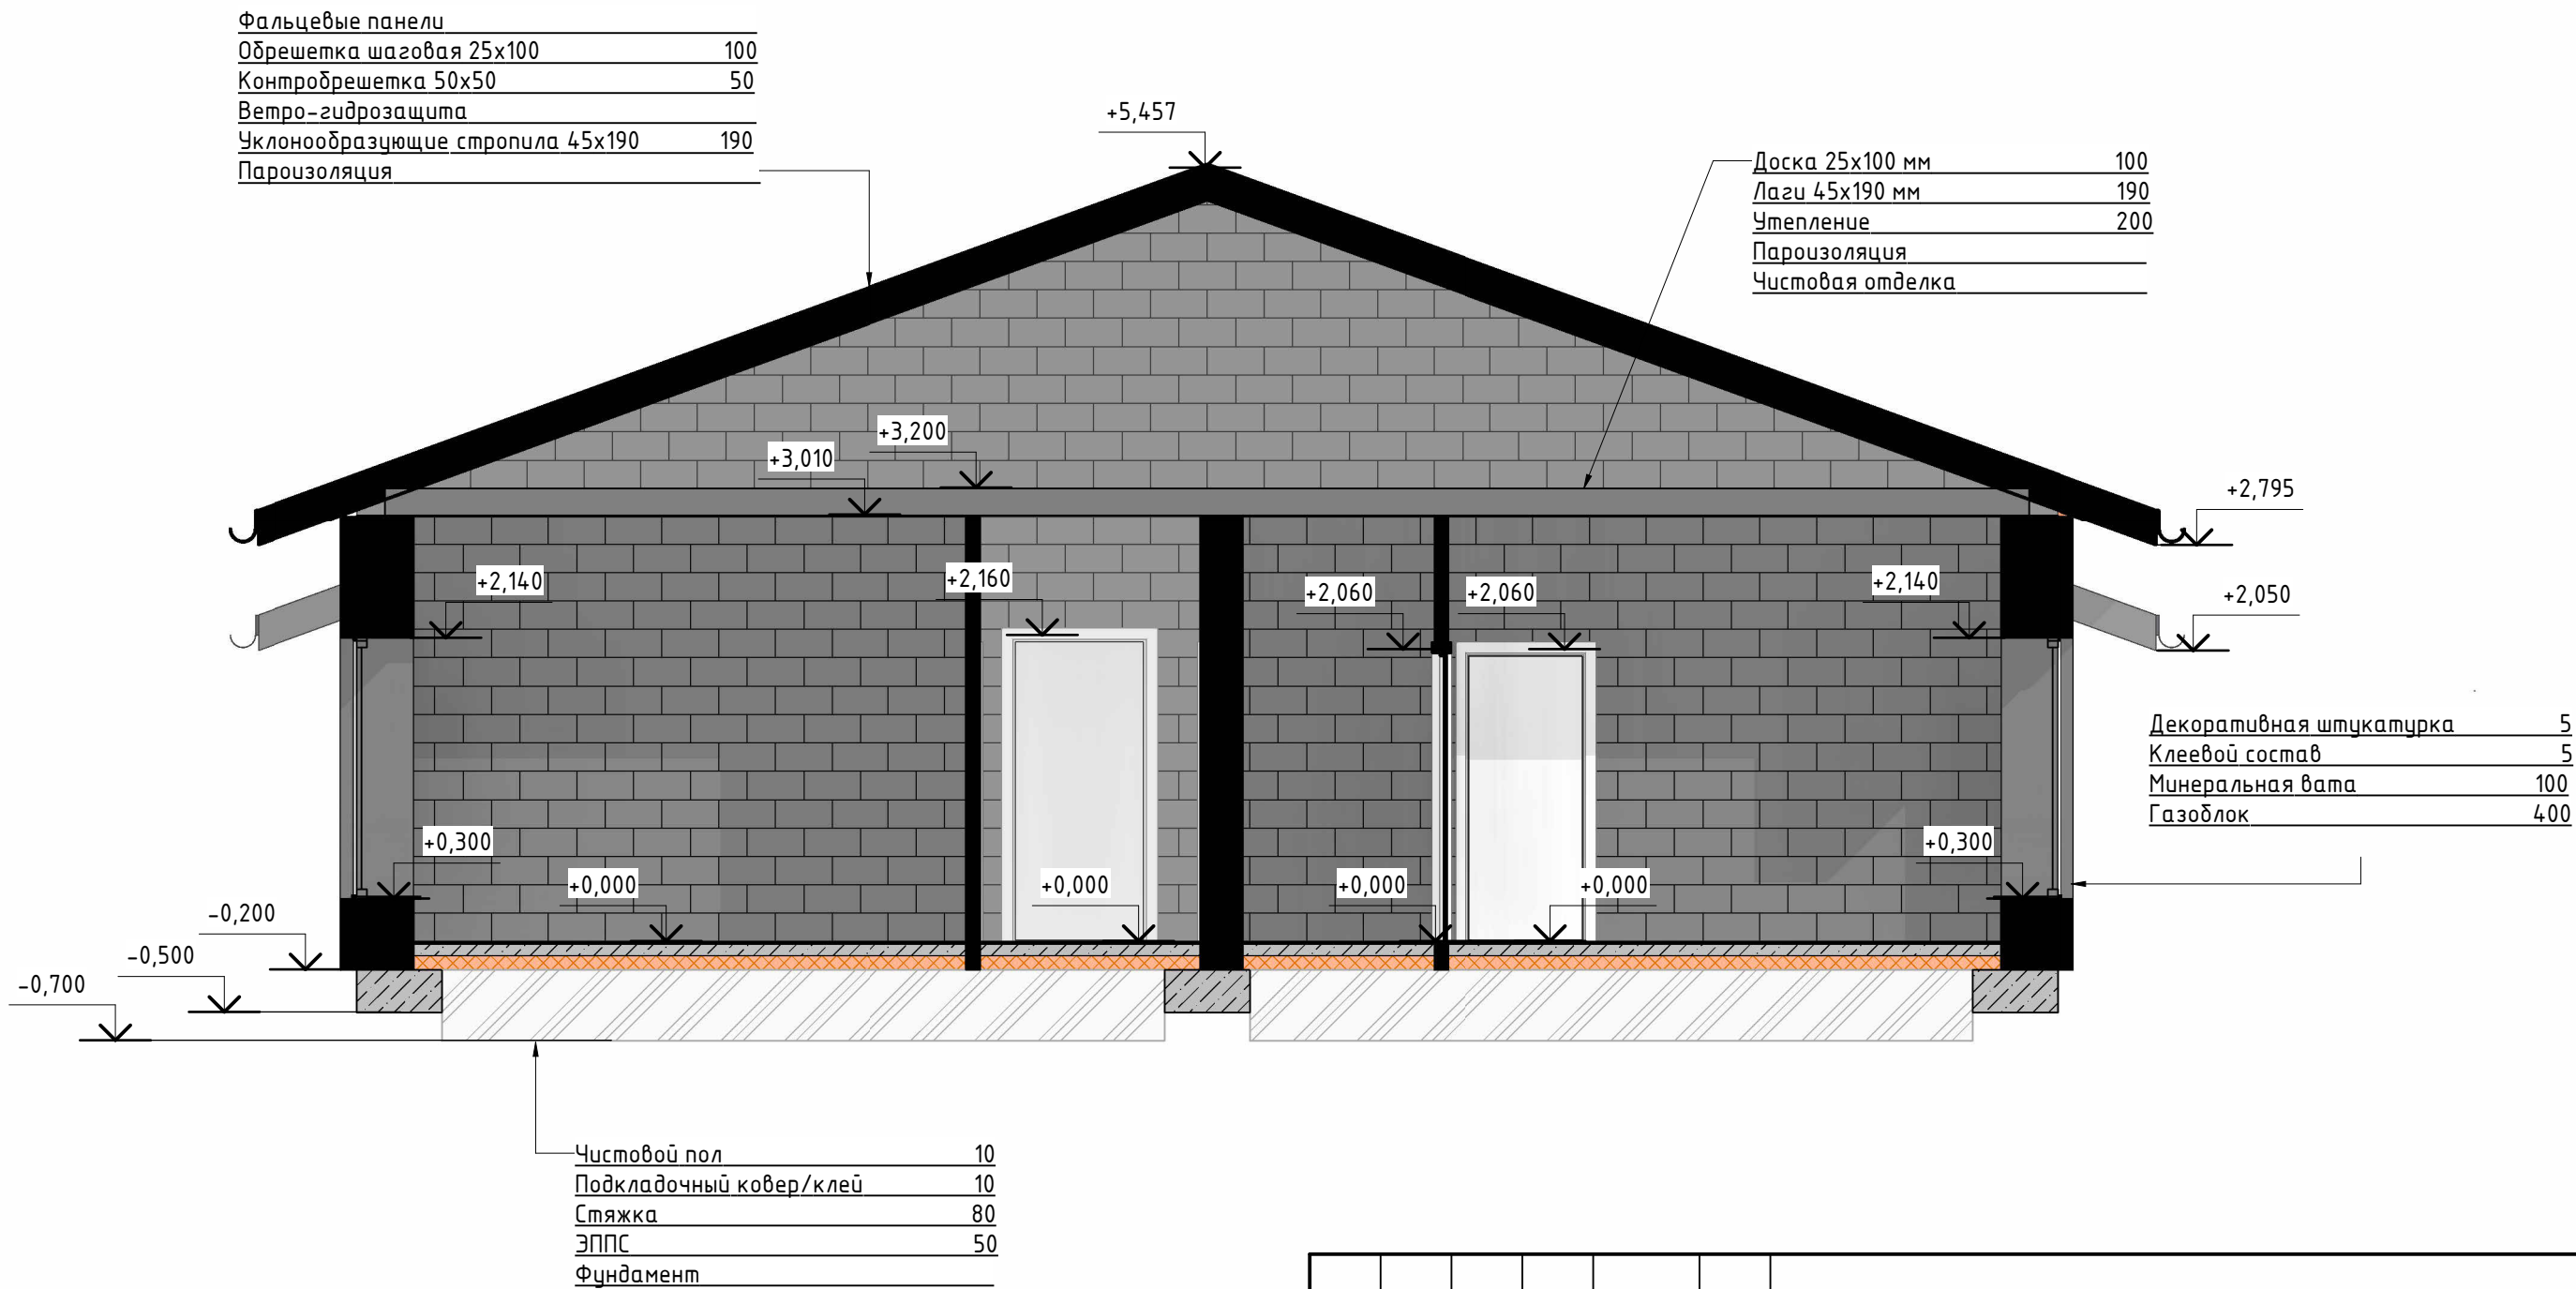

Изм.	Кол.уч.	Лист	№ док.	Подпись	Дата	Разрез 1-1		
Разработал	Попов А.В.							
ГИП								
Заказчик								
						Стадия	Лист	Листов
						П	AP15	


Разрез 2 - 2 (1 : 75)

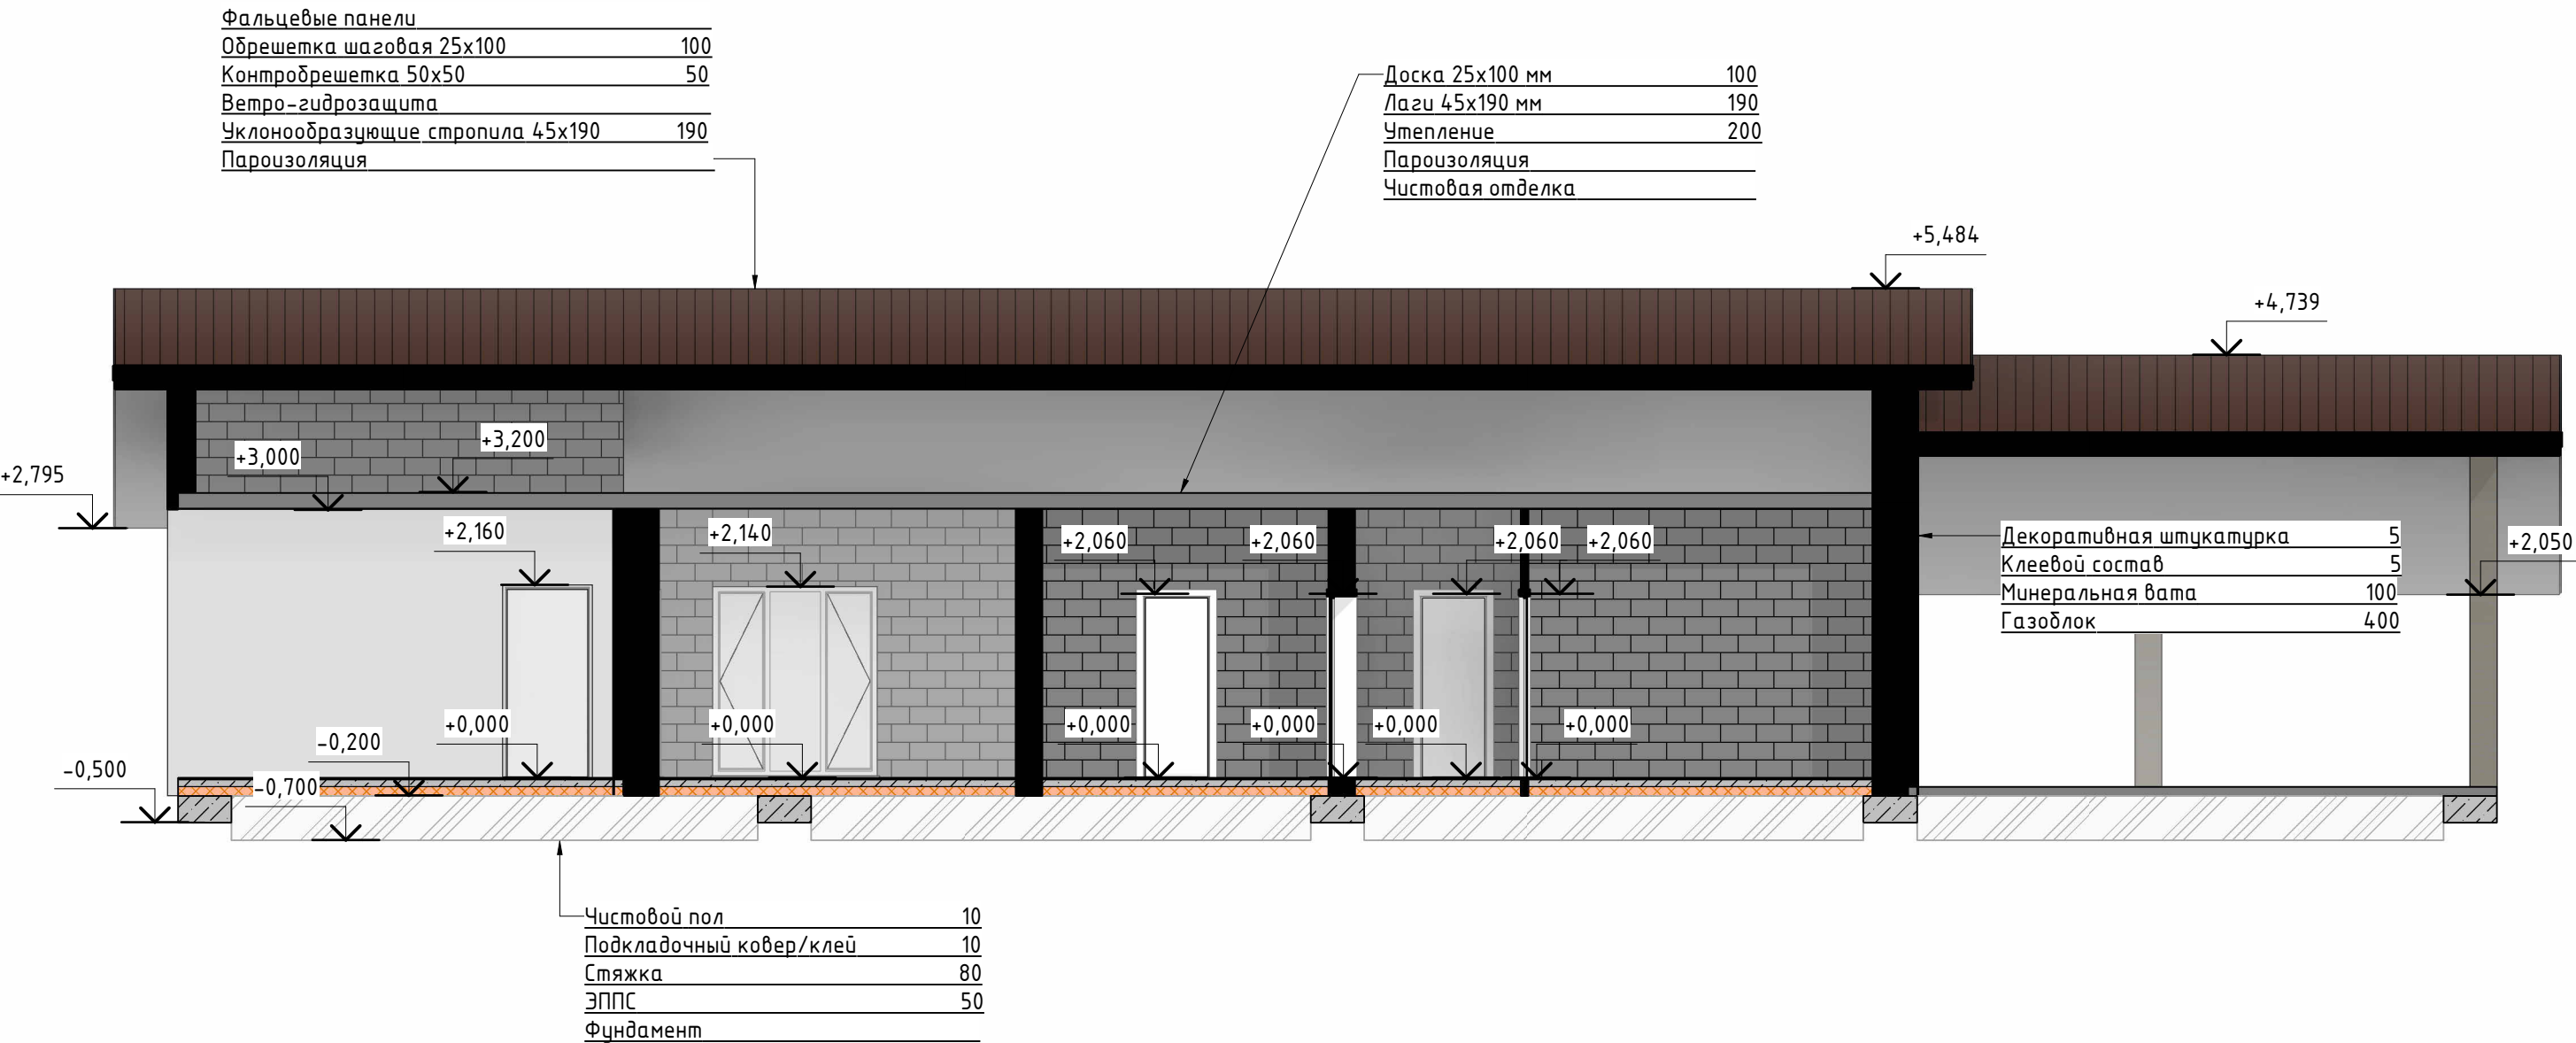

Изм.	Кол.уч.	Лист	№ док.	Подпись	Дата	Разрез 2-2		
Разработал	Попов А.В.							
ГИП								
Заказчик								
						Стадия	Лист	Листов
						П	АР16	


Согласовано					

Инв. № подл.		Подп. и дата		Взам. инв. №	

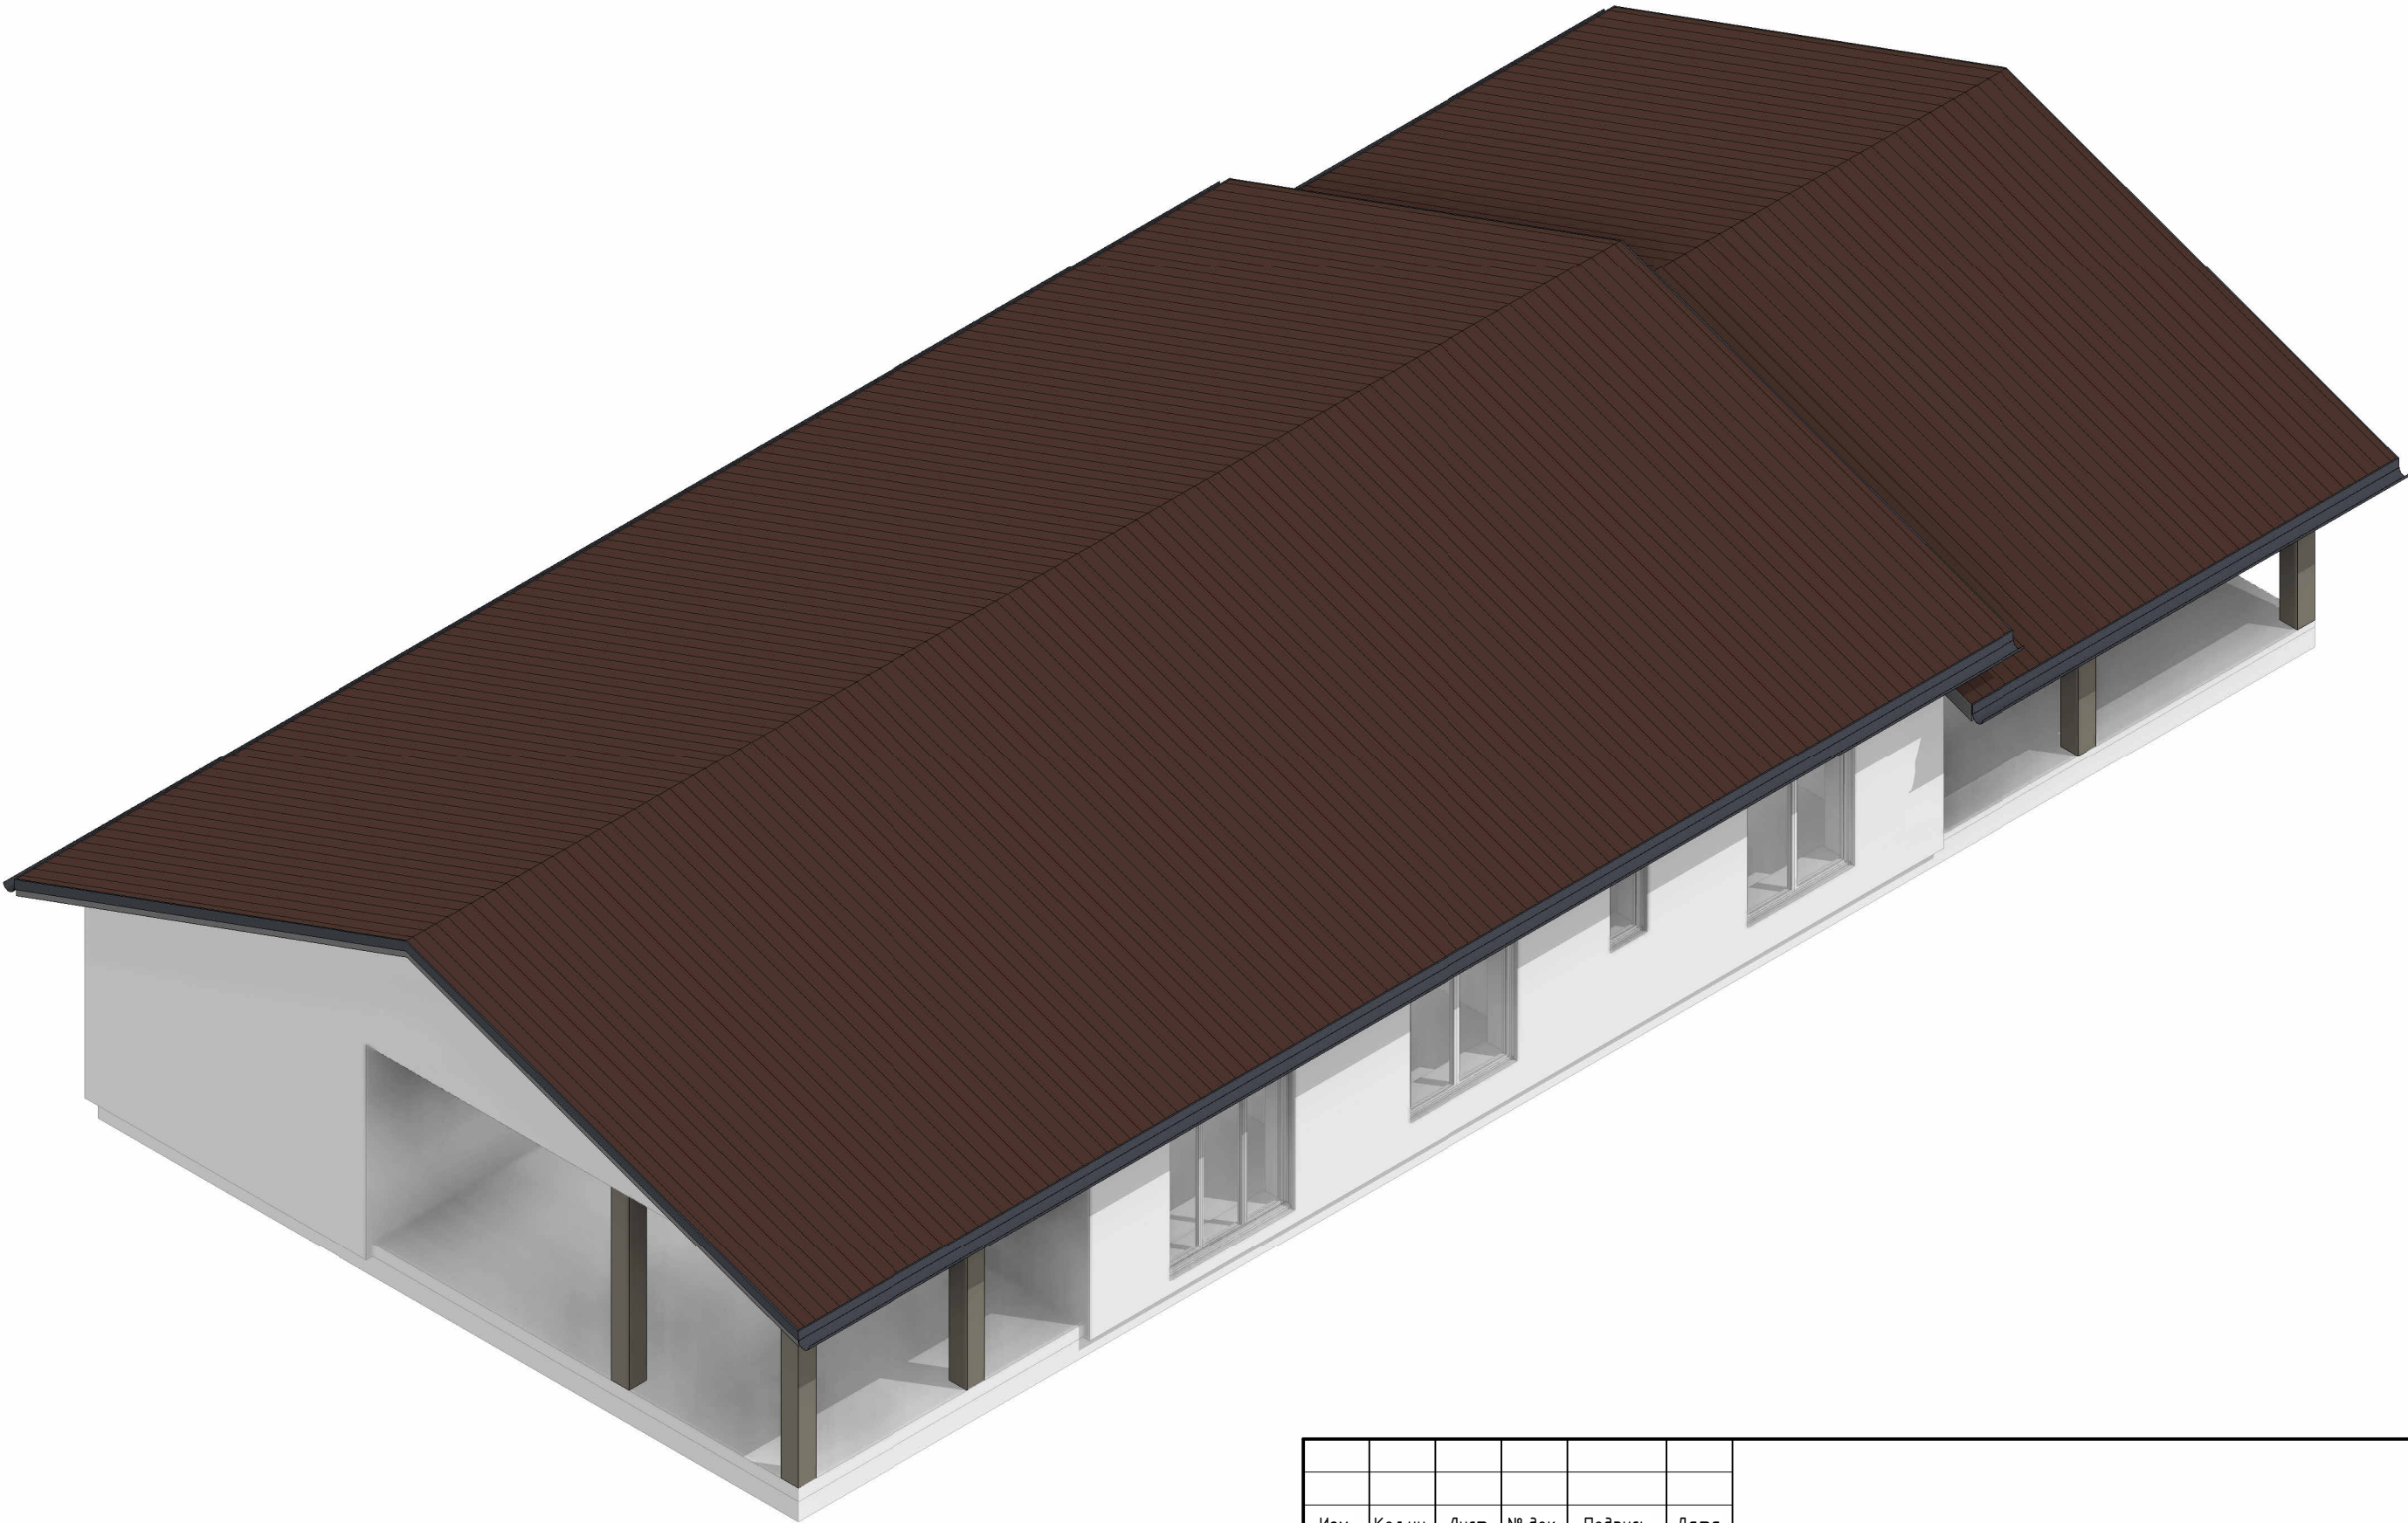

Изм.	Кол.уч.	Лист	№ док.	Подпись	Дата				
Разработал	Попов А.В.					Модель Крыши	Стадия	Лист	Листов
							П	АР17	
ГИП									
Заказчик									

План крыши (1 : 90)

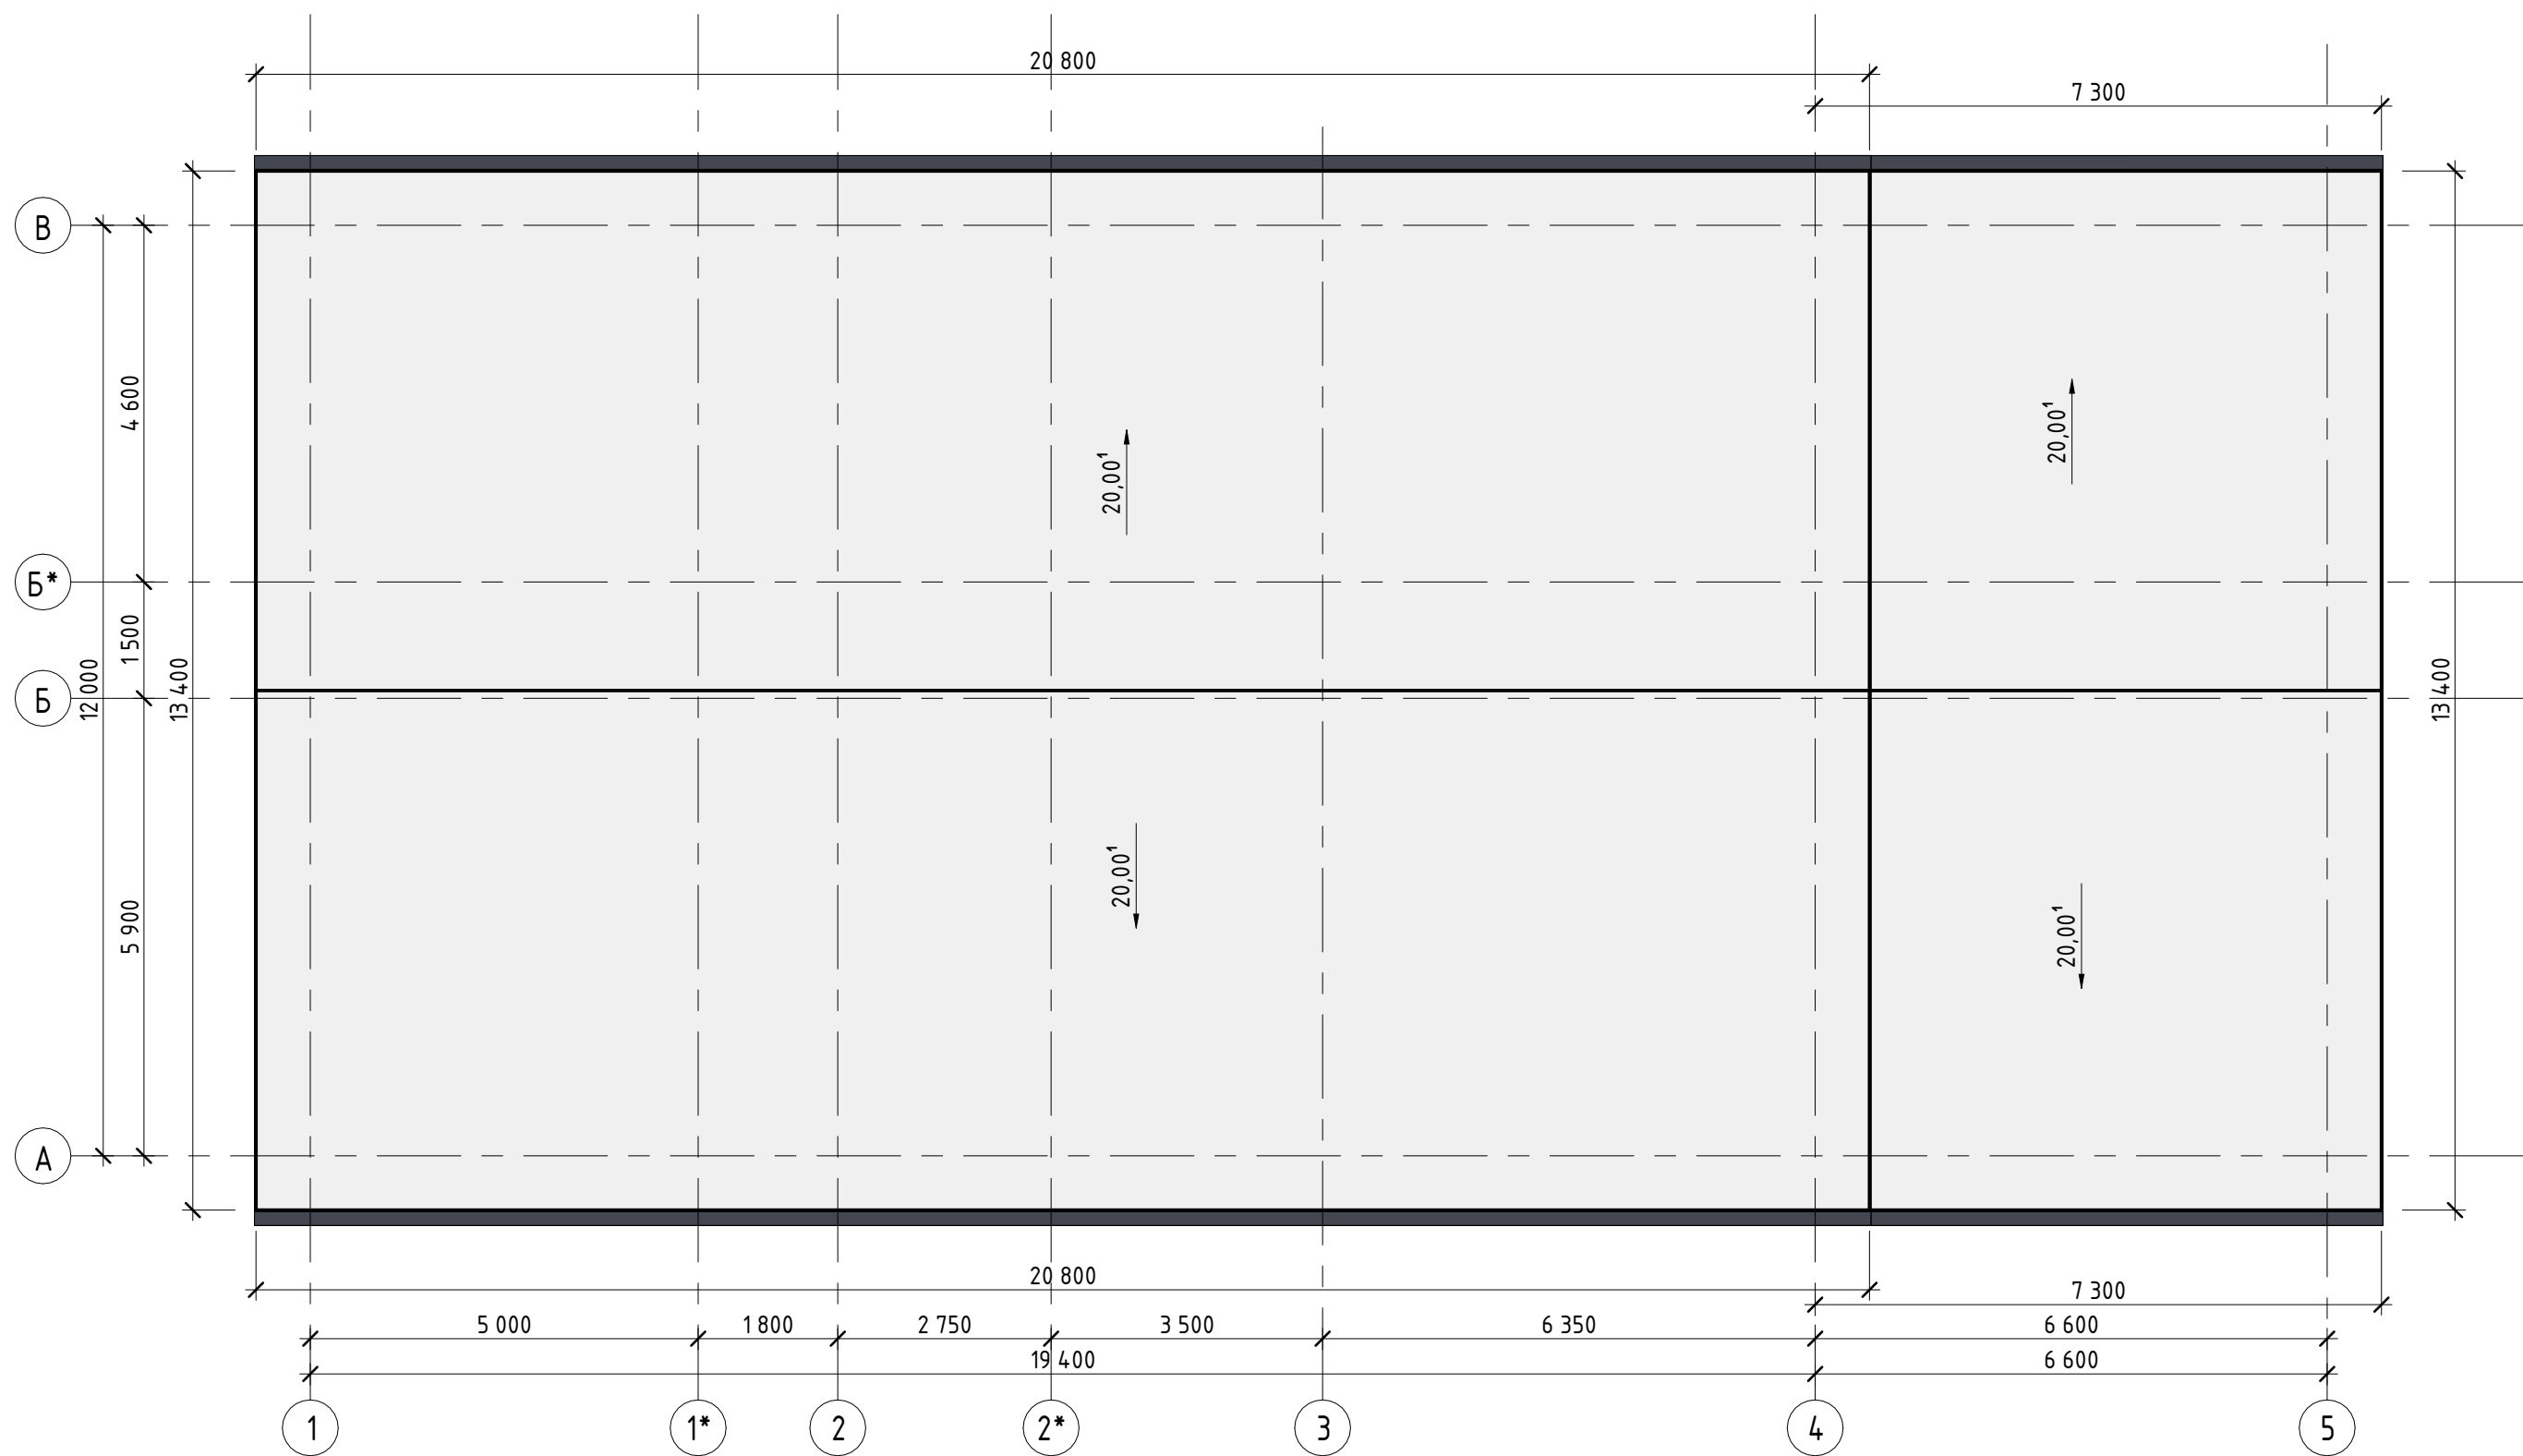

Гибкая черепица

Площадь

400,7 м²

Изм.	Кол.уч.	Лист	№ док.	Подпись	Дата				
Разработал	Попов А.В.					План крыши	Стадия	Лист	Листов
							П	АР18	
ГИП									
Заказчик									

